
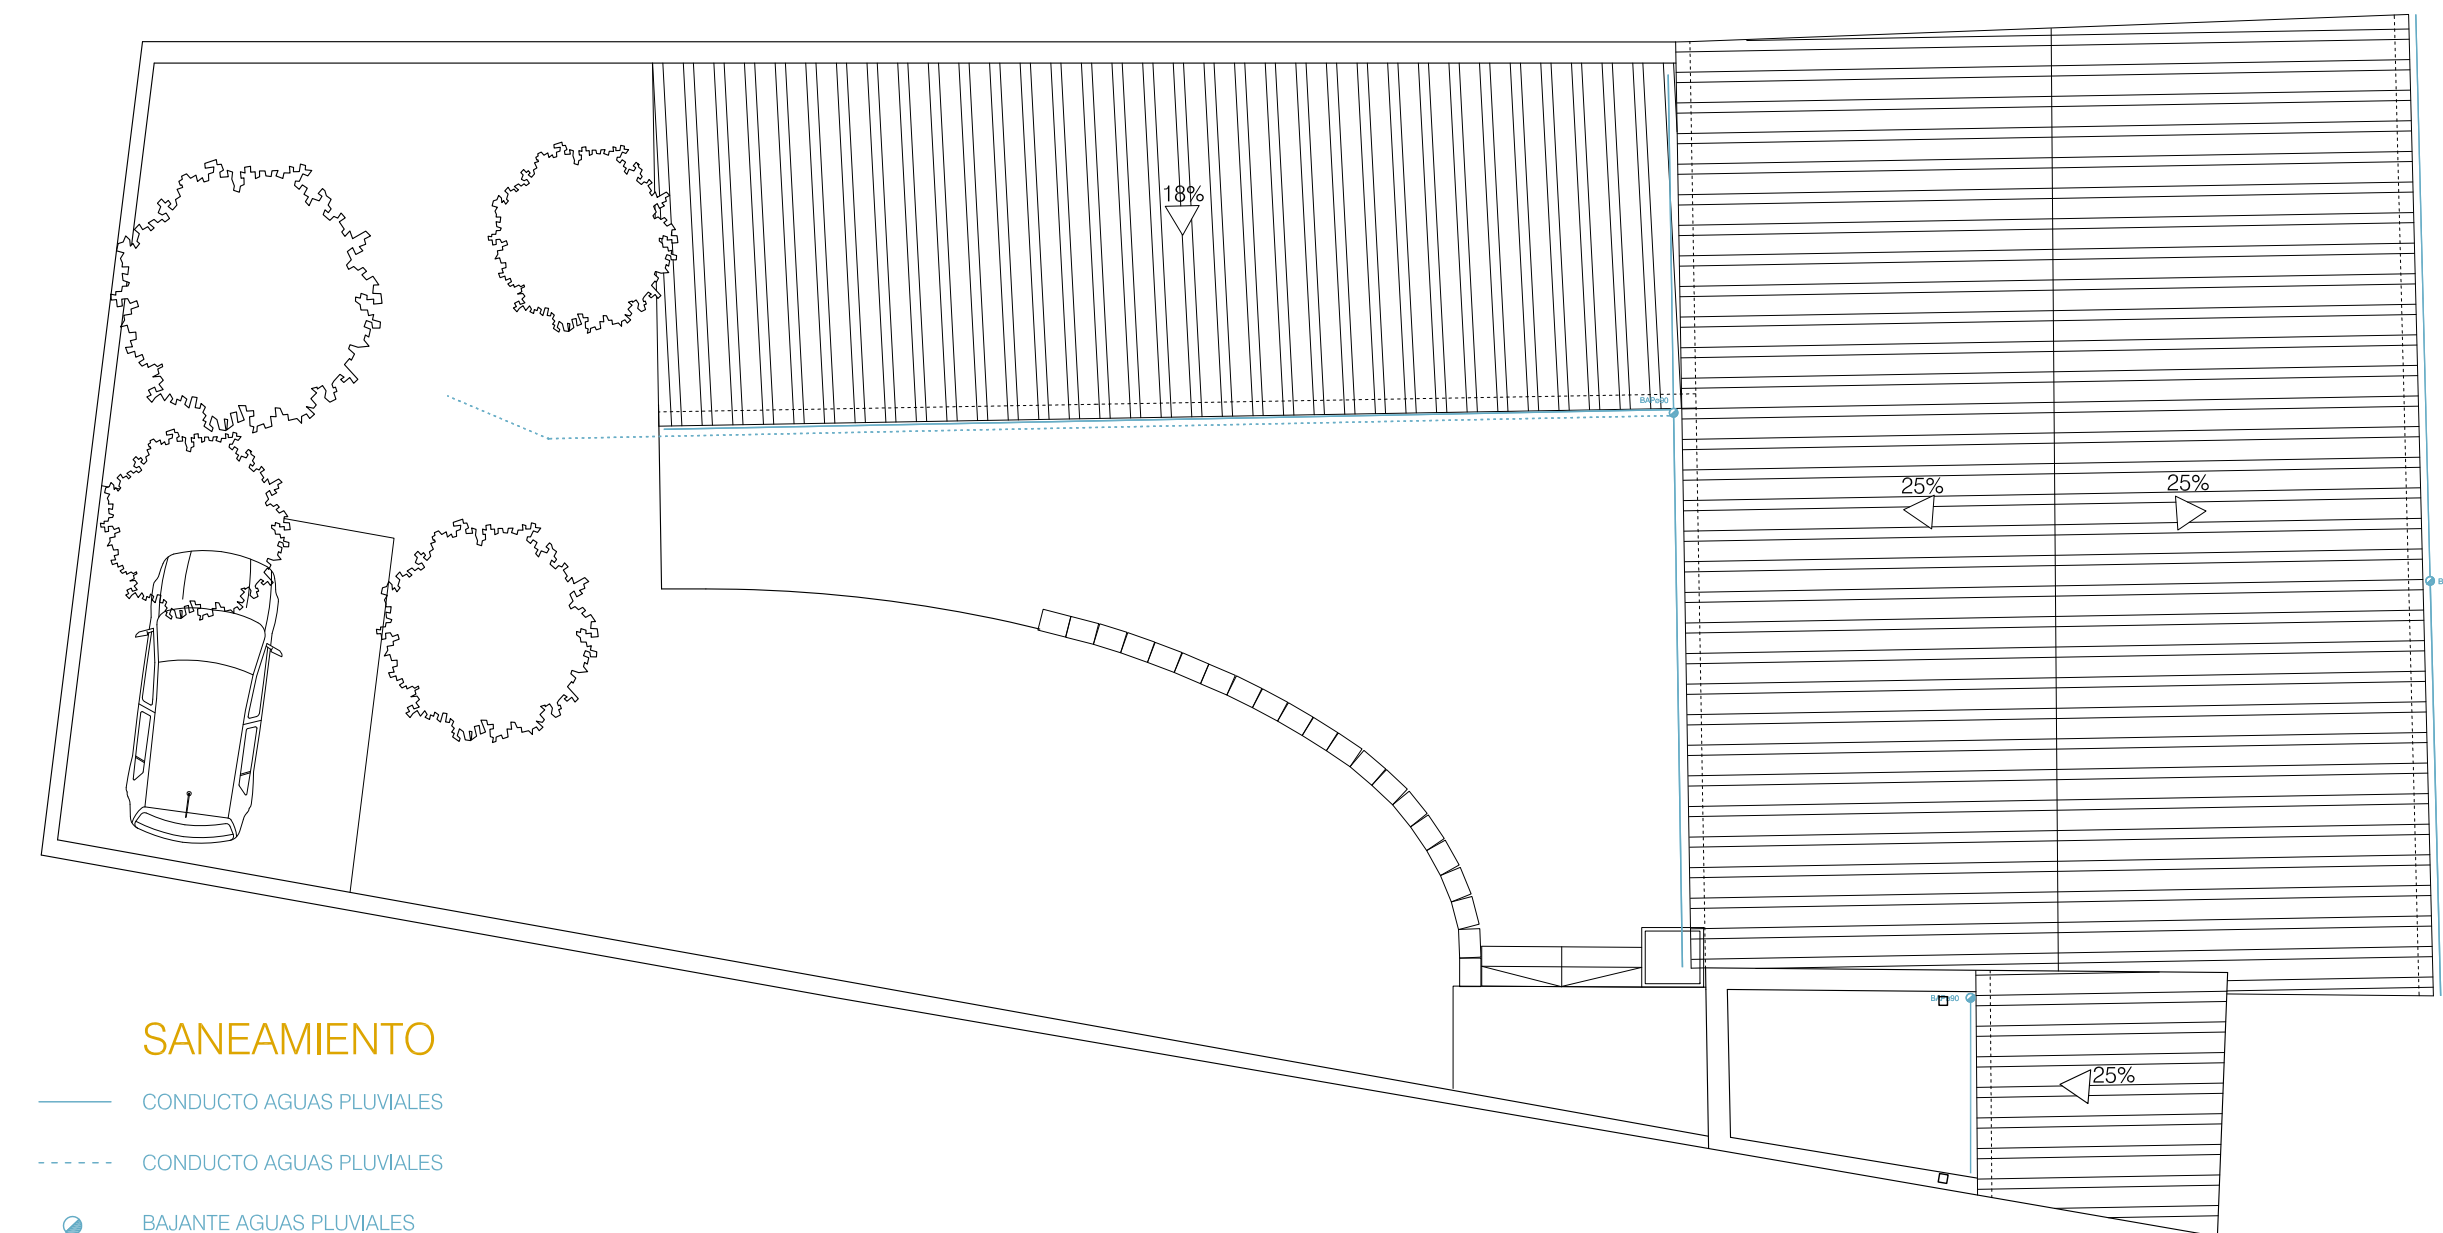
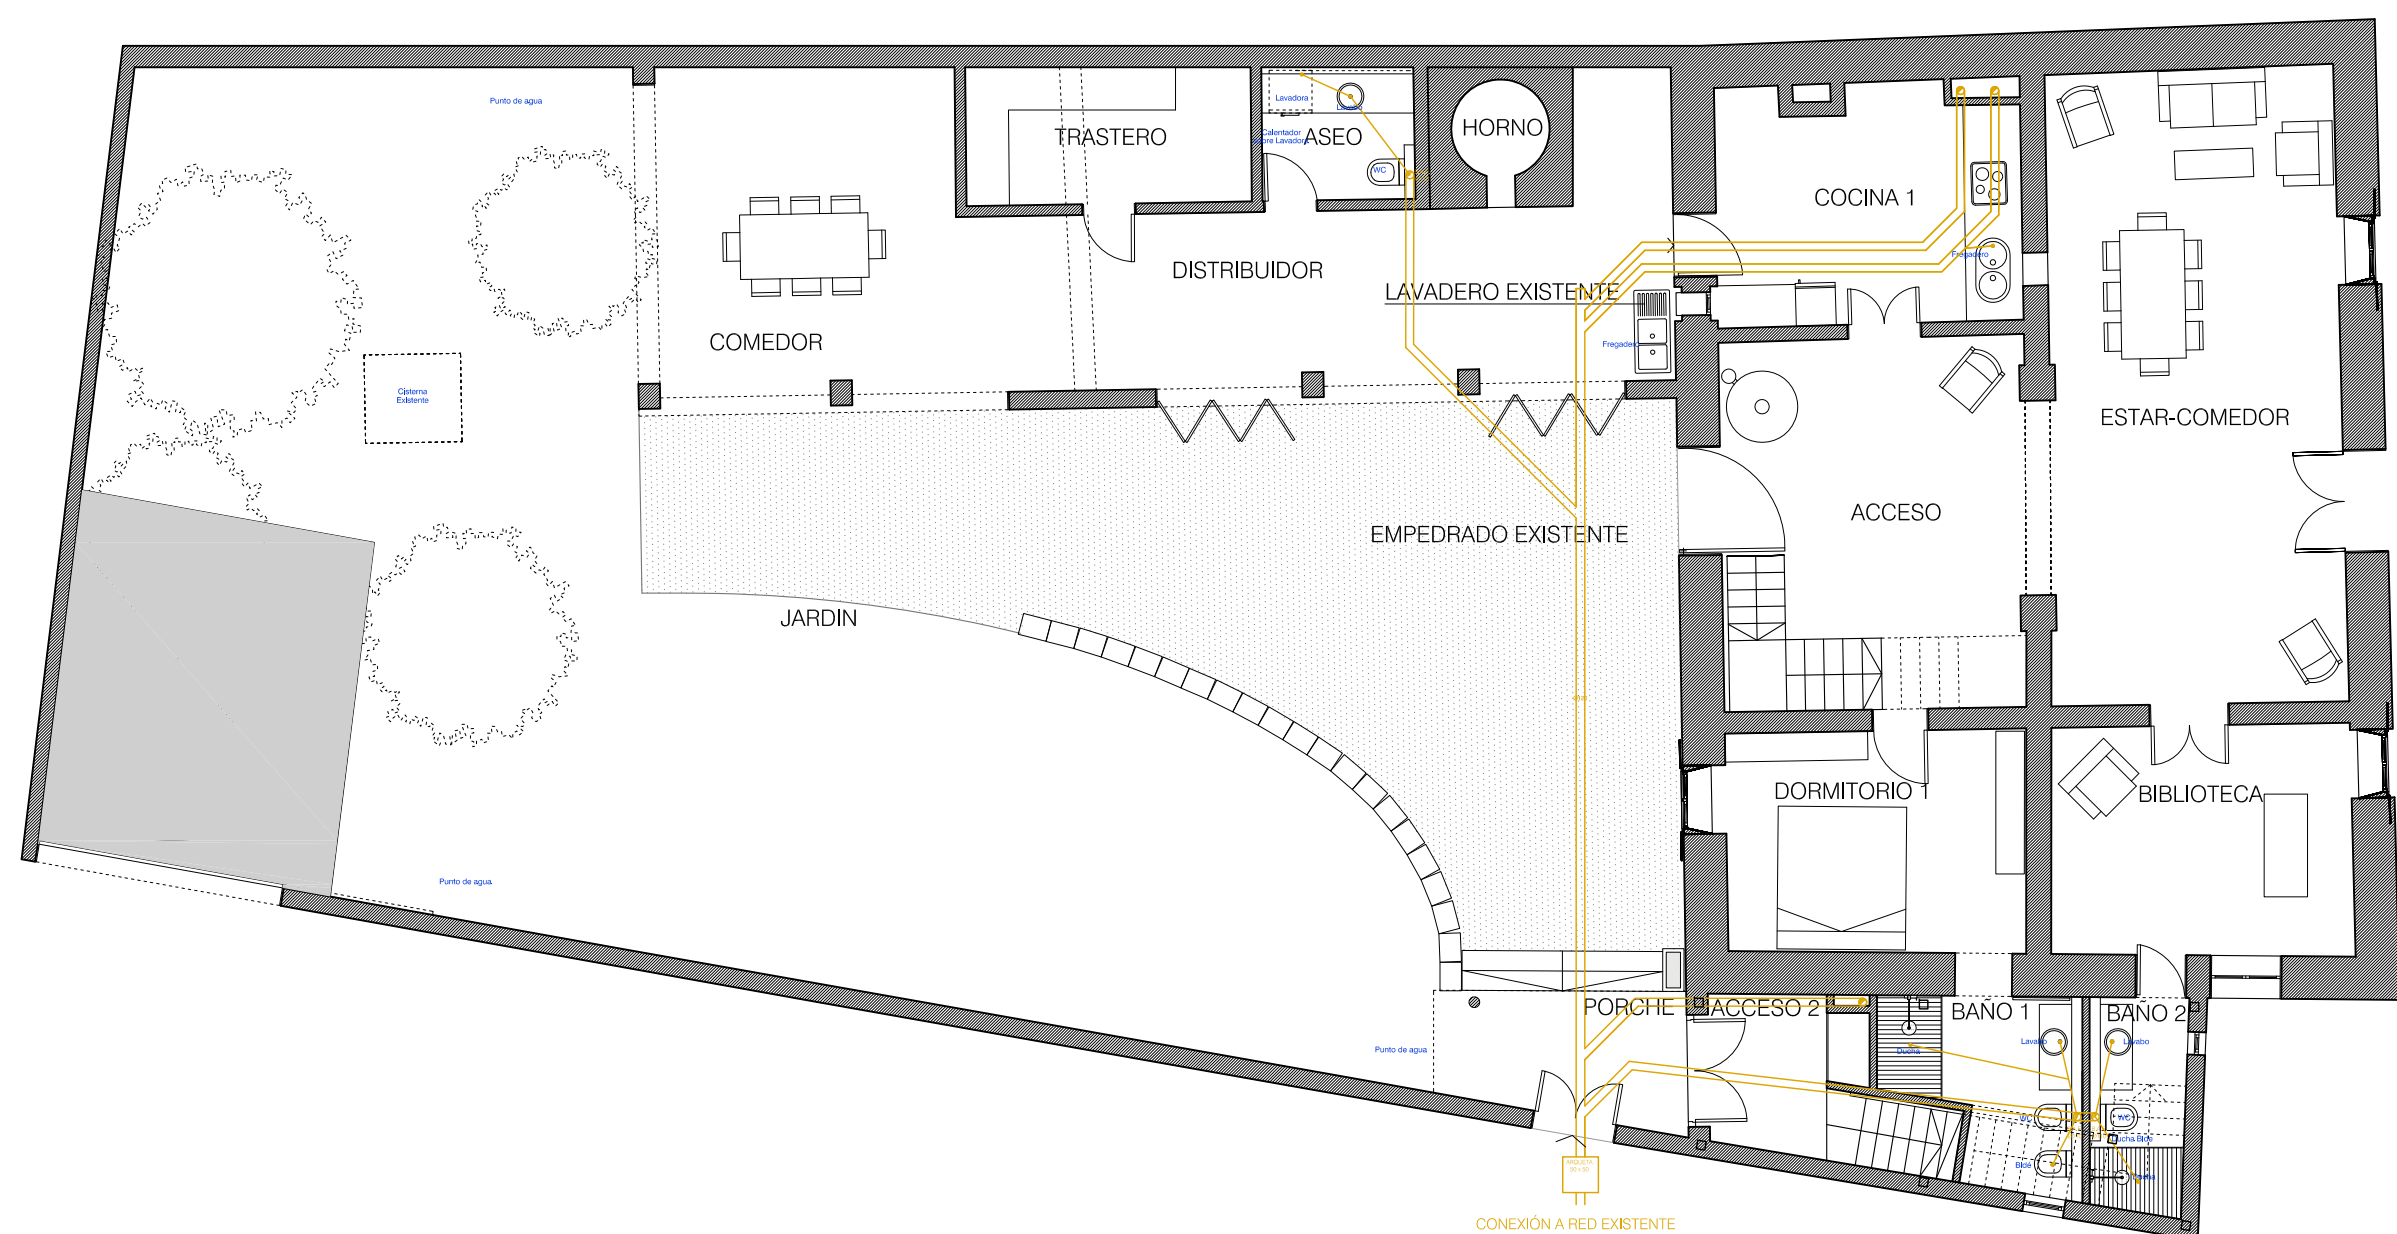
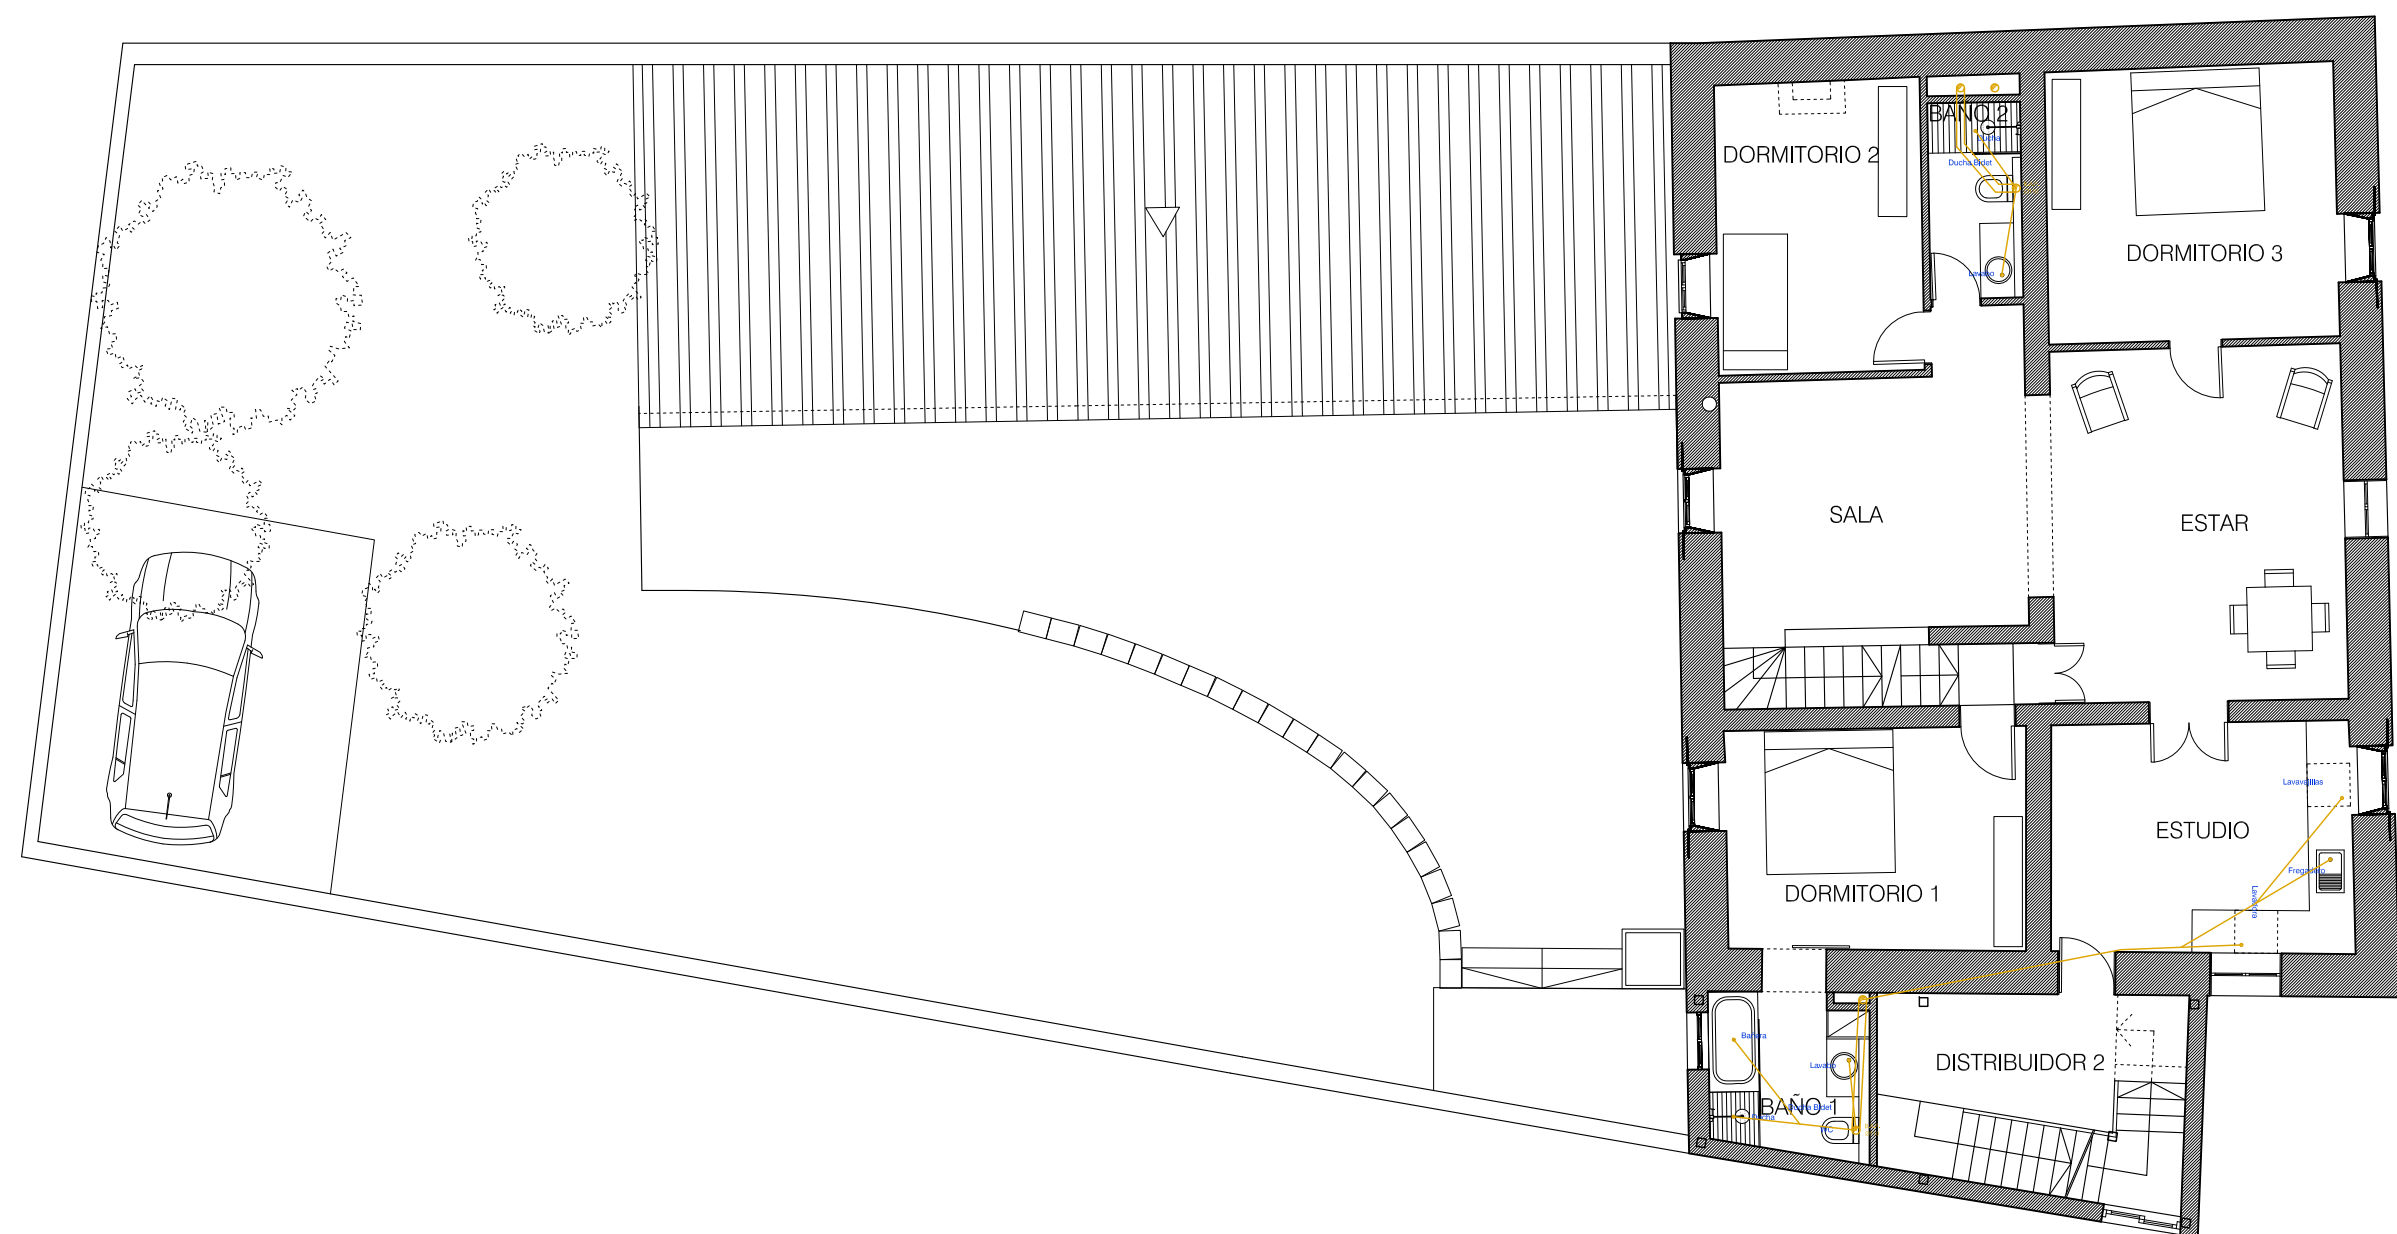




ESTUDIAR DESNIVELES FINALES CASA-ÁREA EXTERIOR

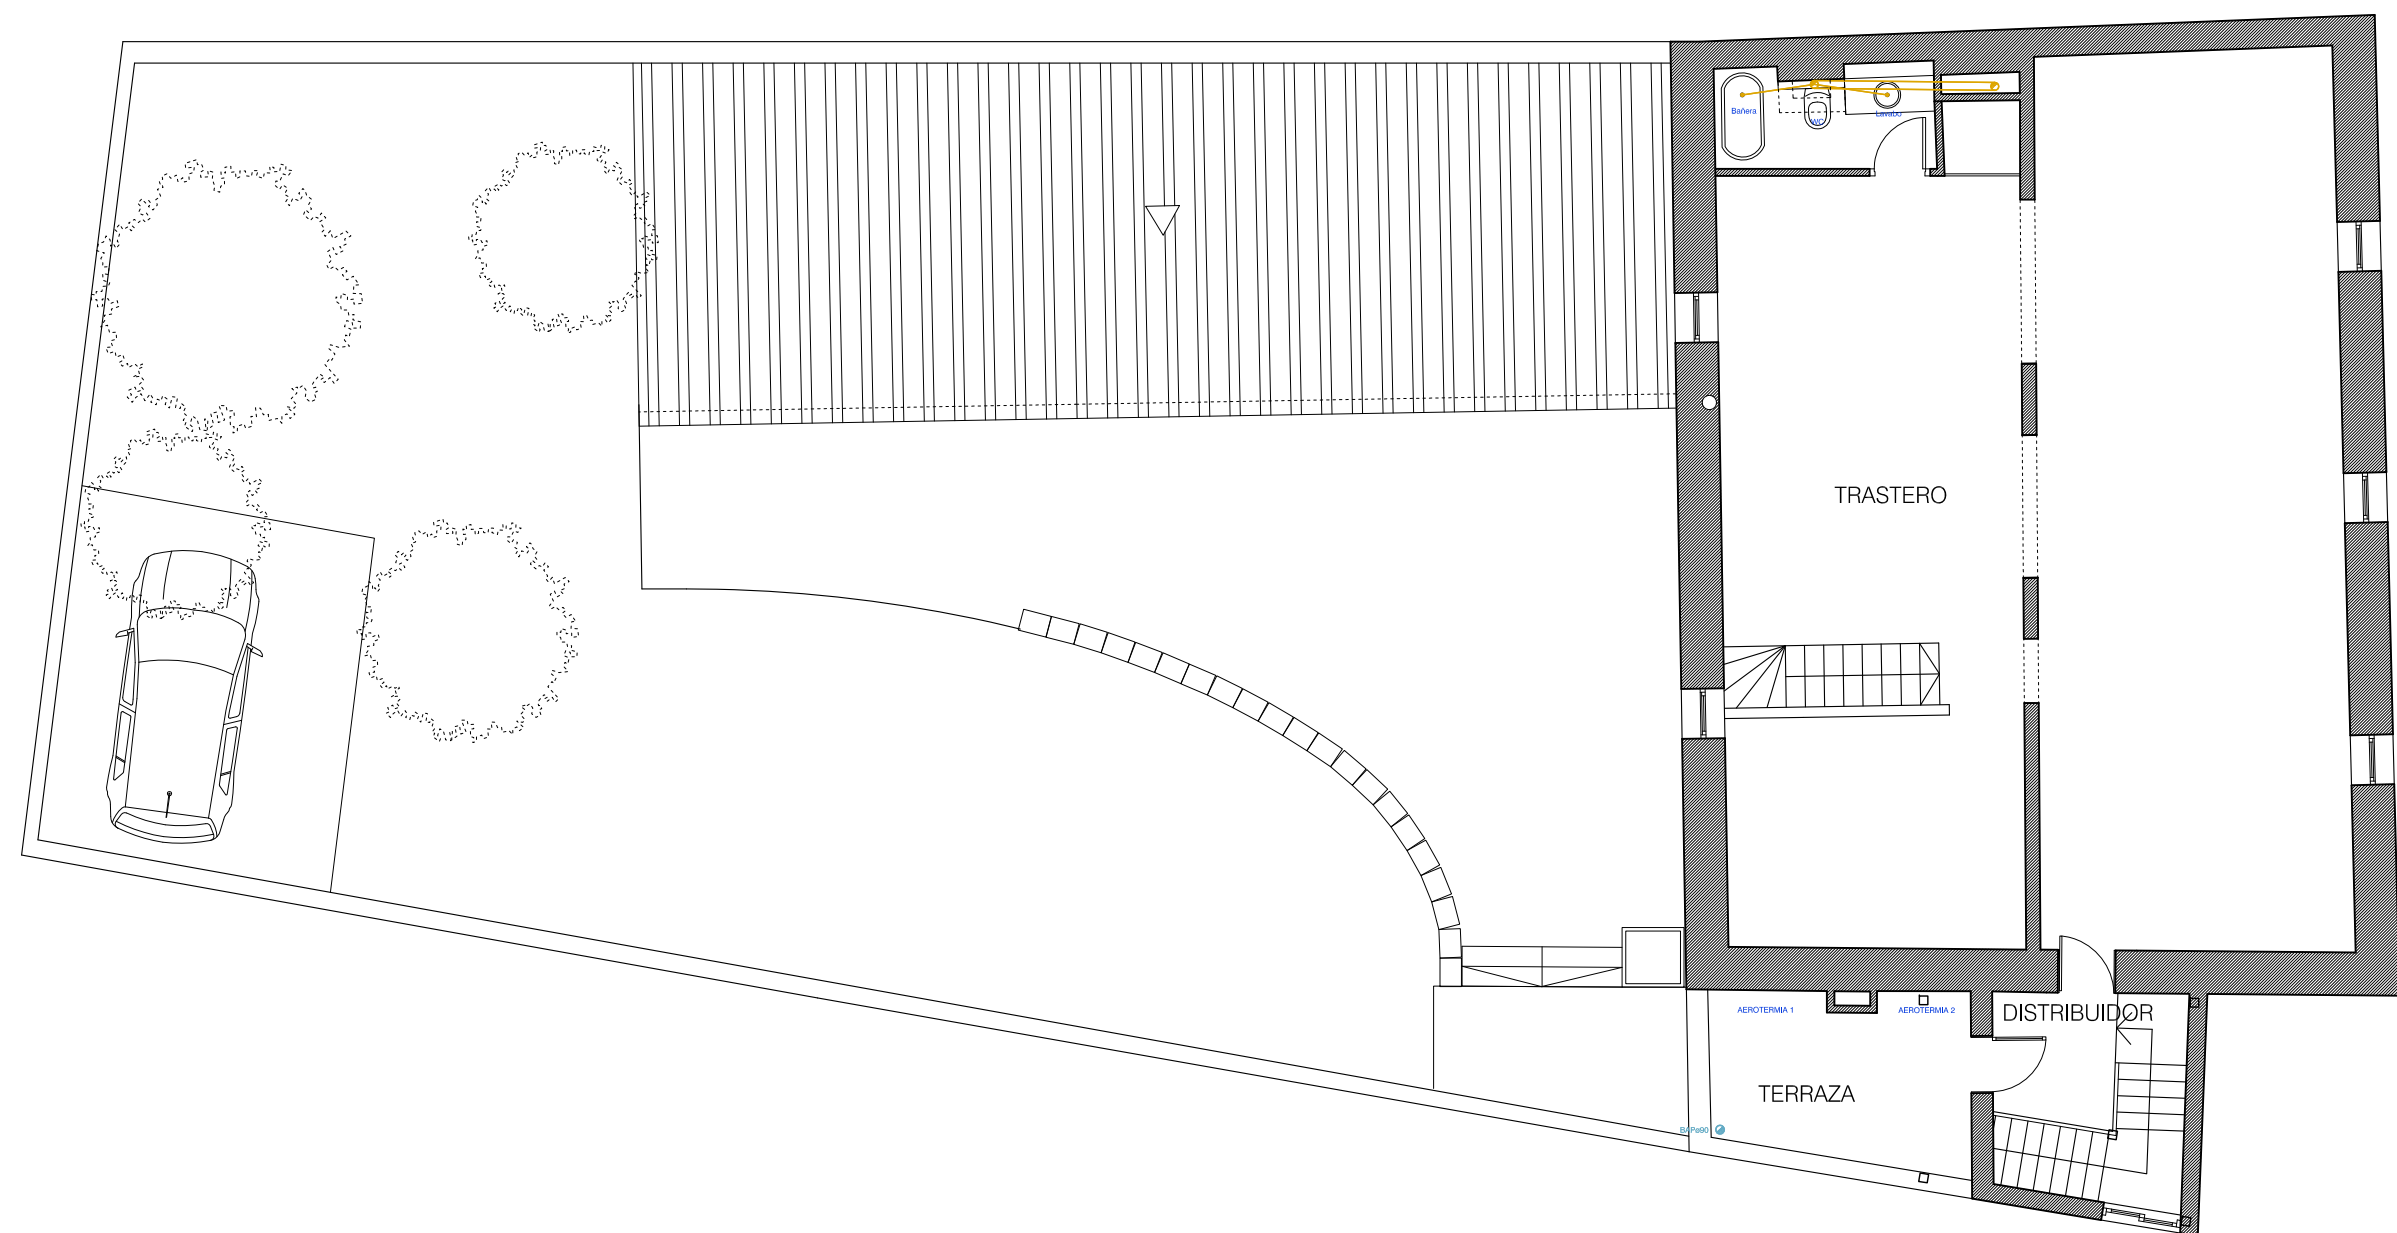


SANEAMIENTO

- CONDUCTO AGUAS PLUVIALES
- - - - CONDUCTO AGUAS PLUVIALES
- BAJANTE AGUAS PLUVIALES
- CONDUCTO AGUAS RESIDUALES
- ALBAÑAL
- BAJANTE AGUAS FECALES
- ARQUETA CONEXIÓN EXISTENTE


COMENTARIOS MAIL

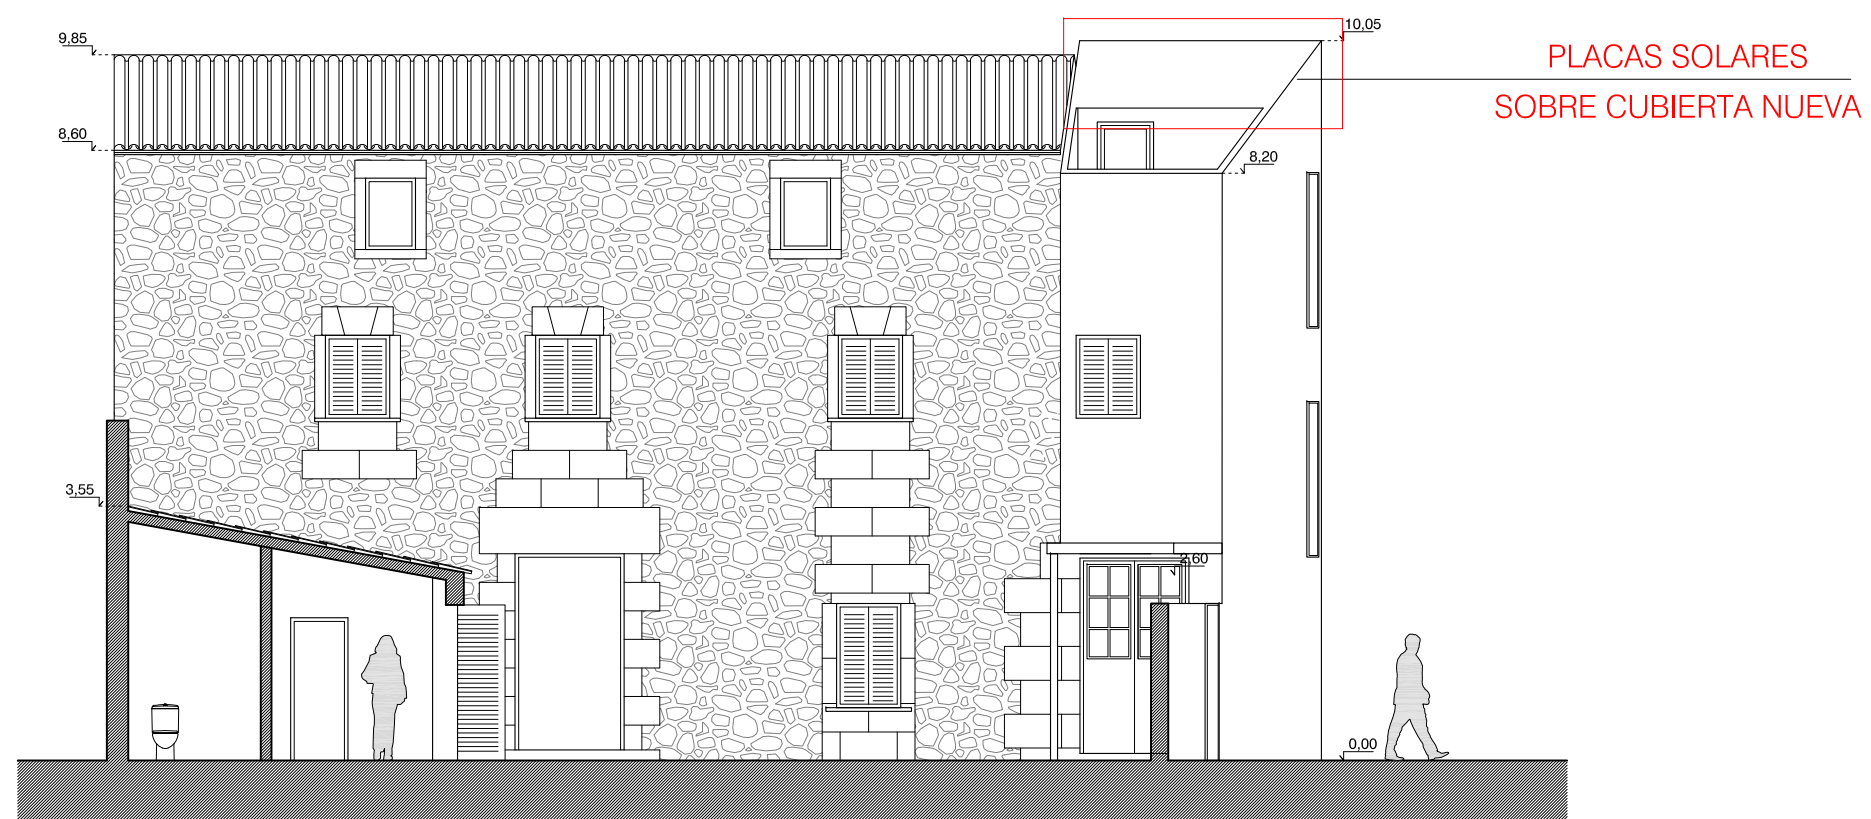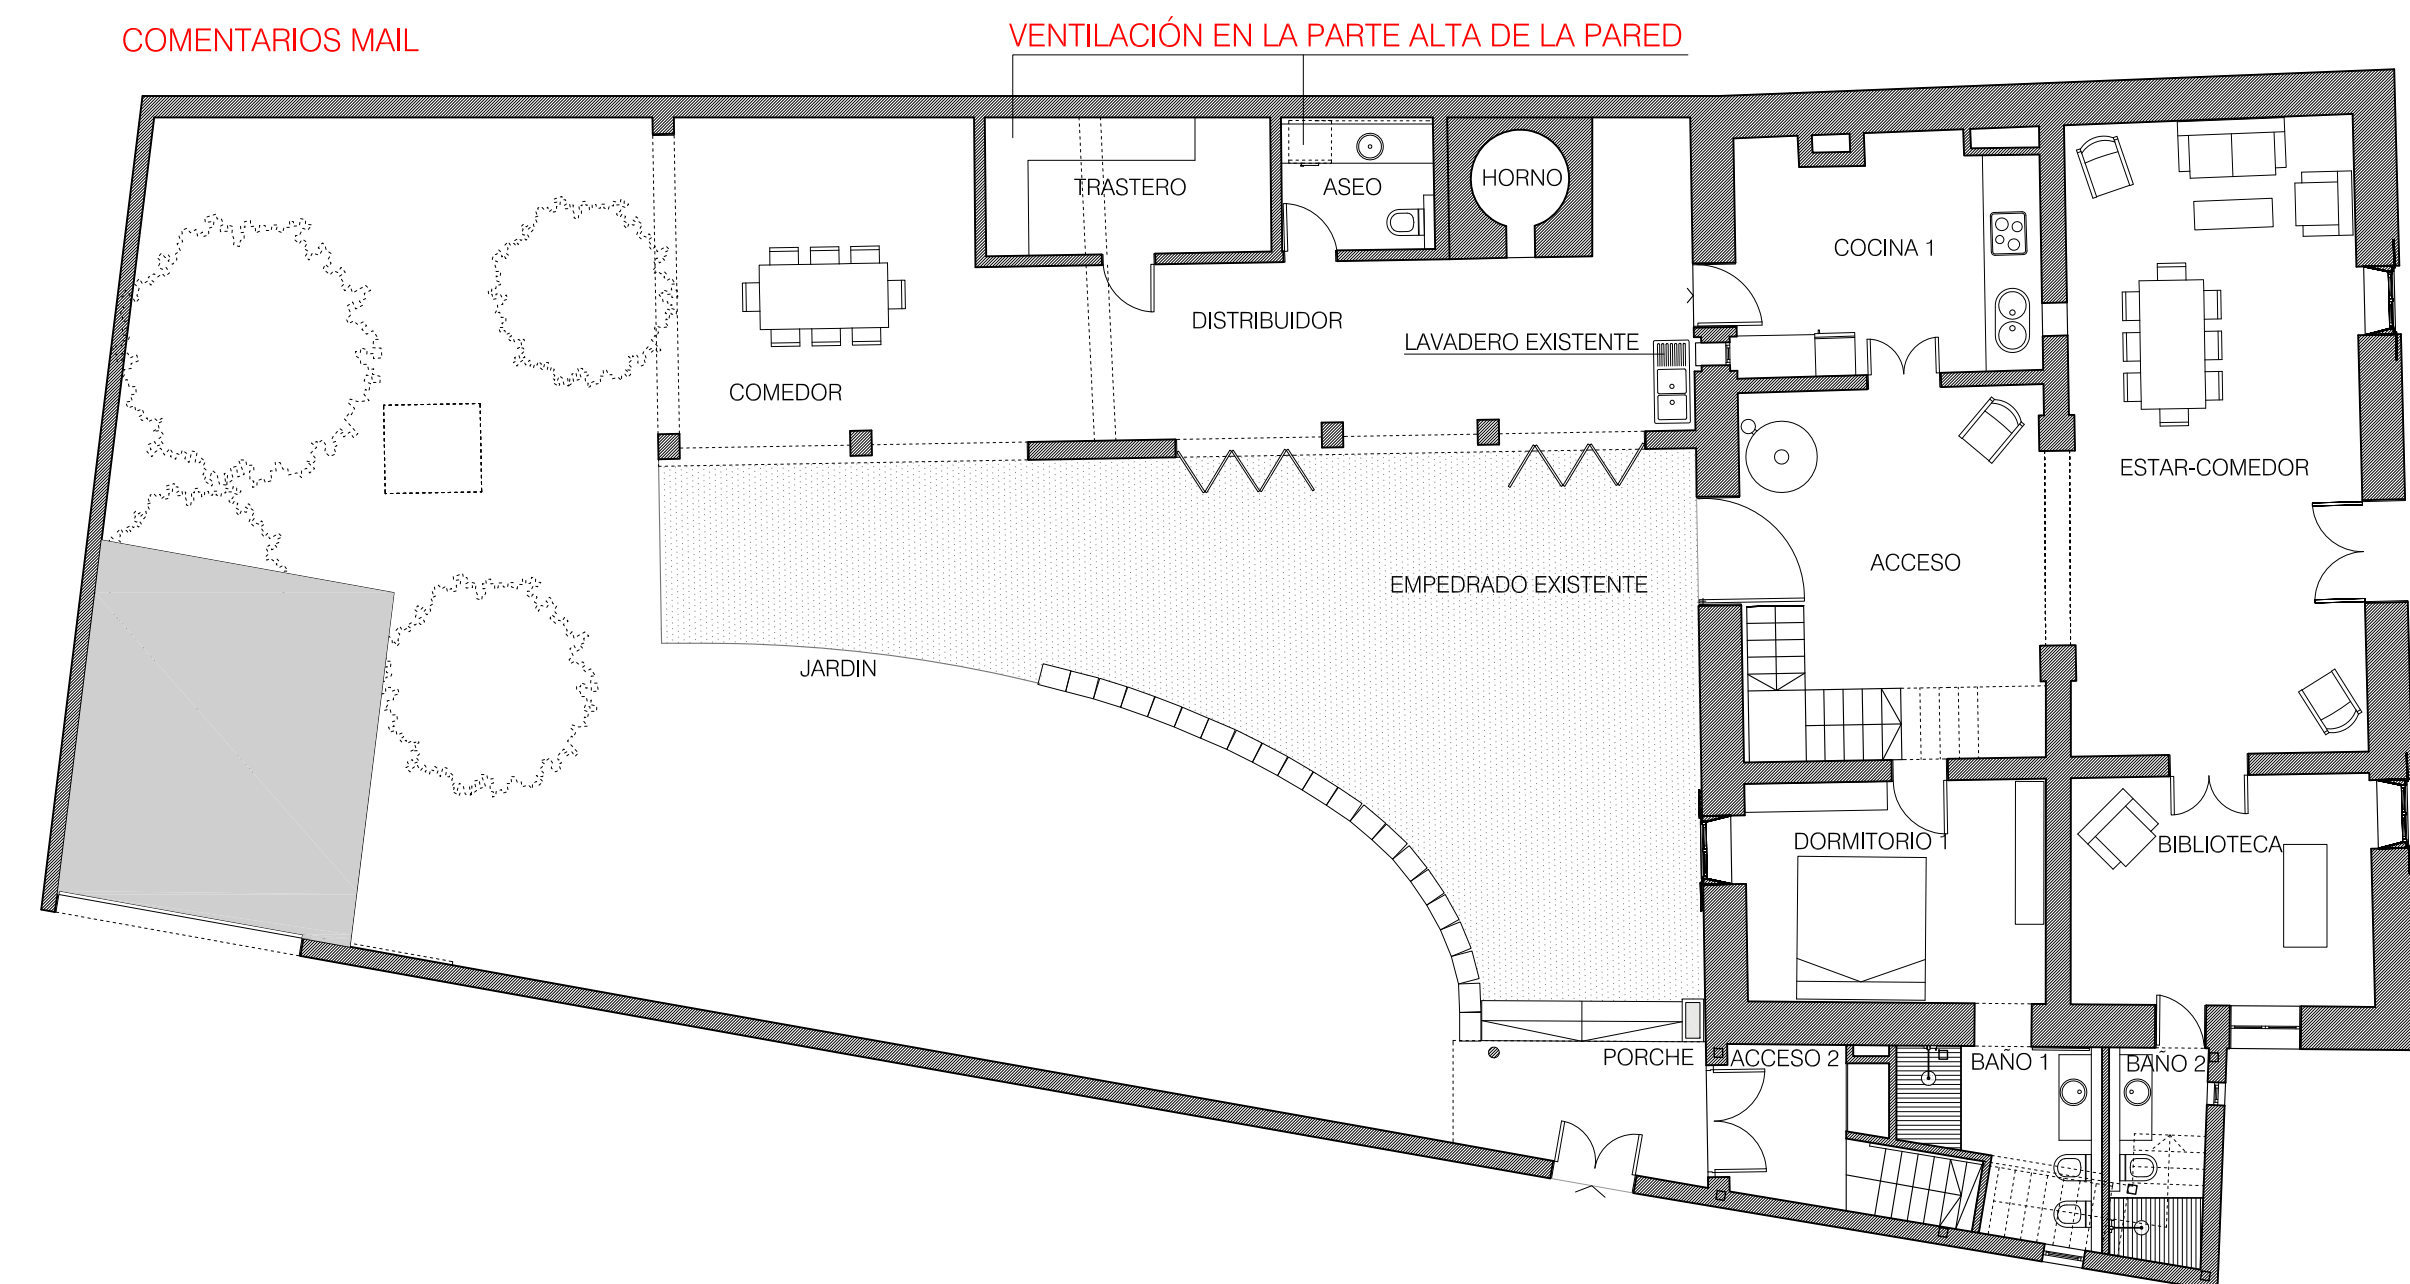

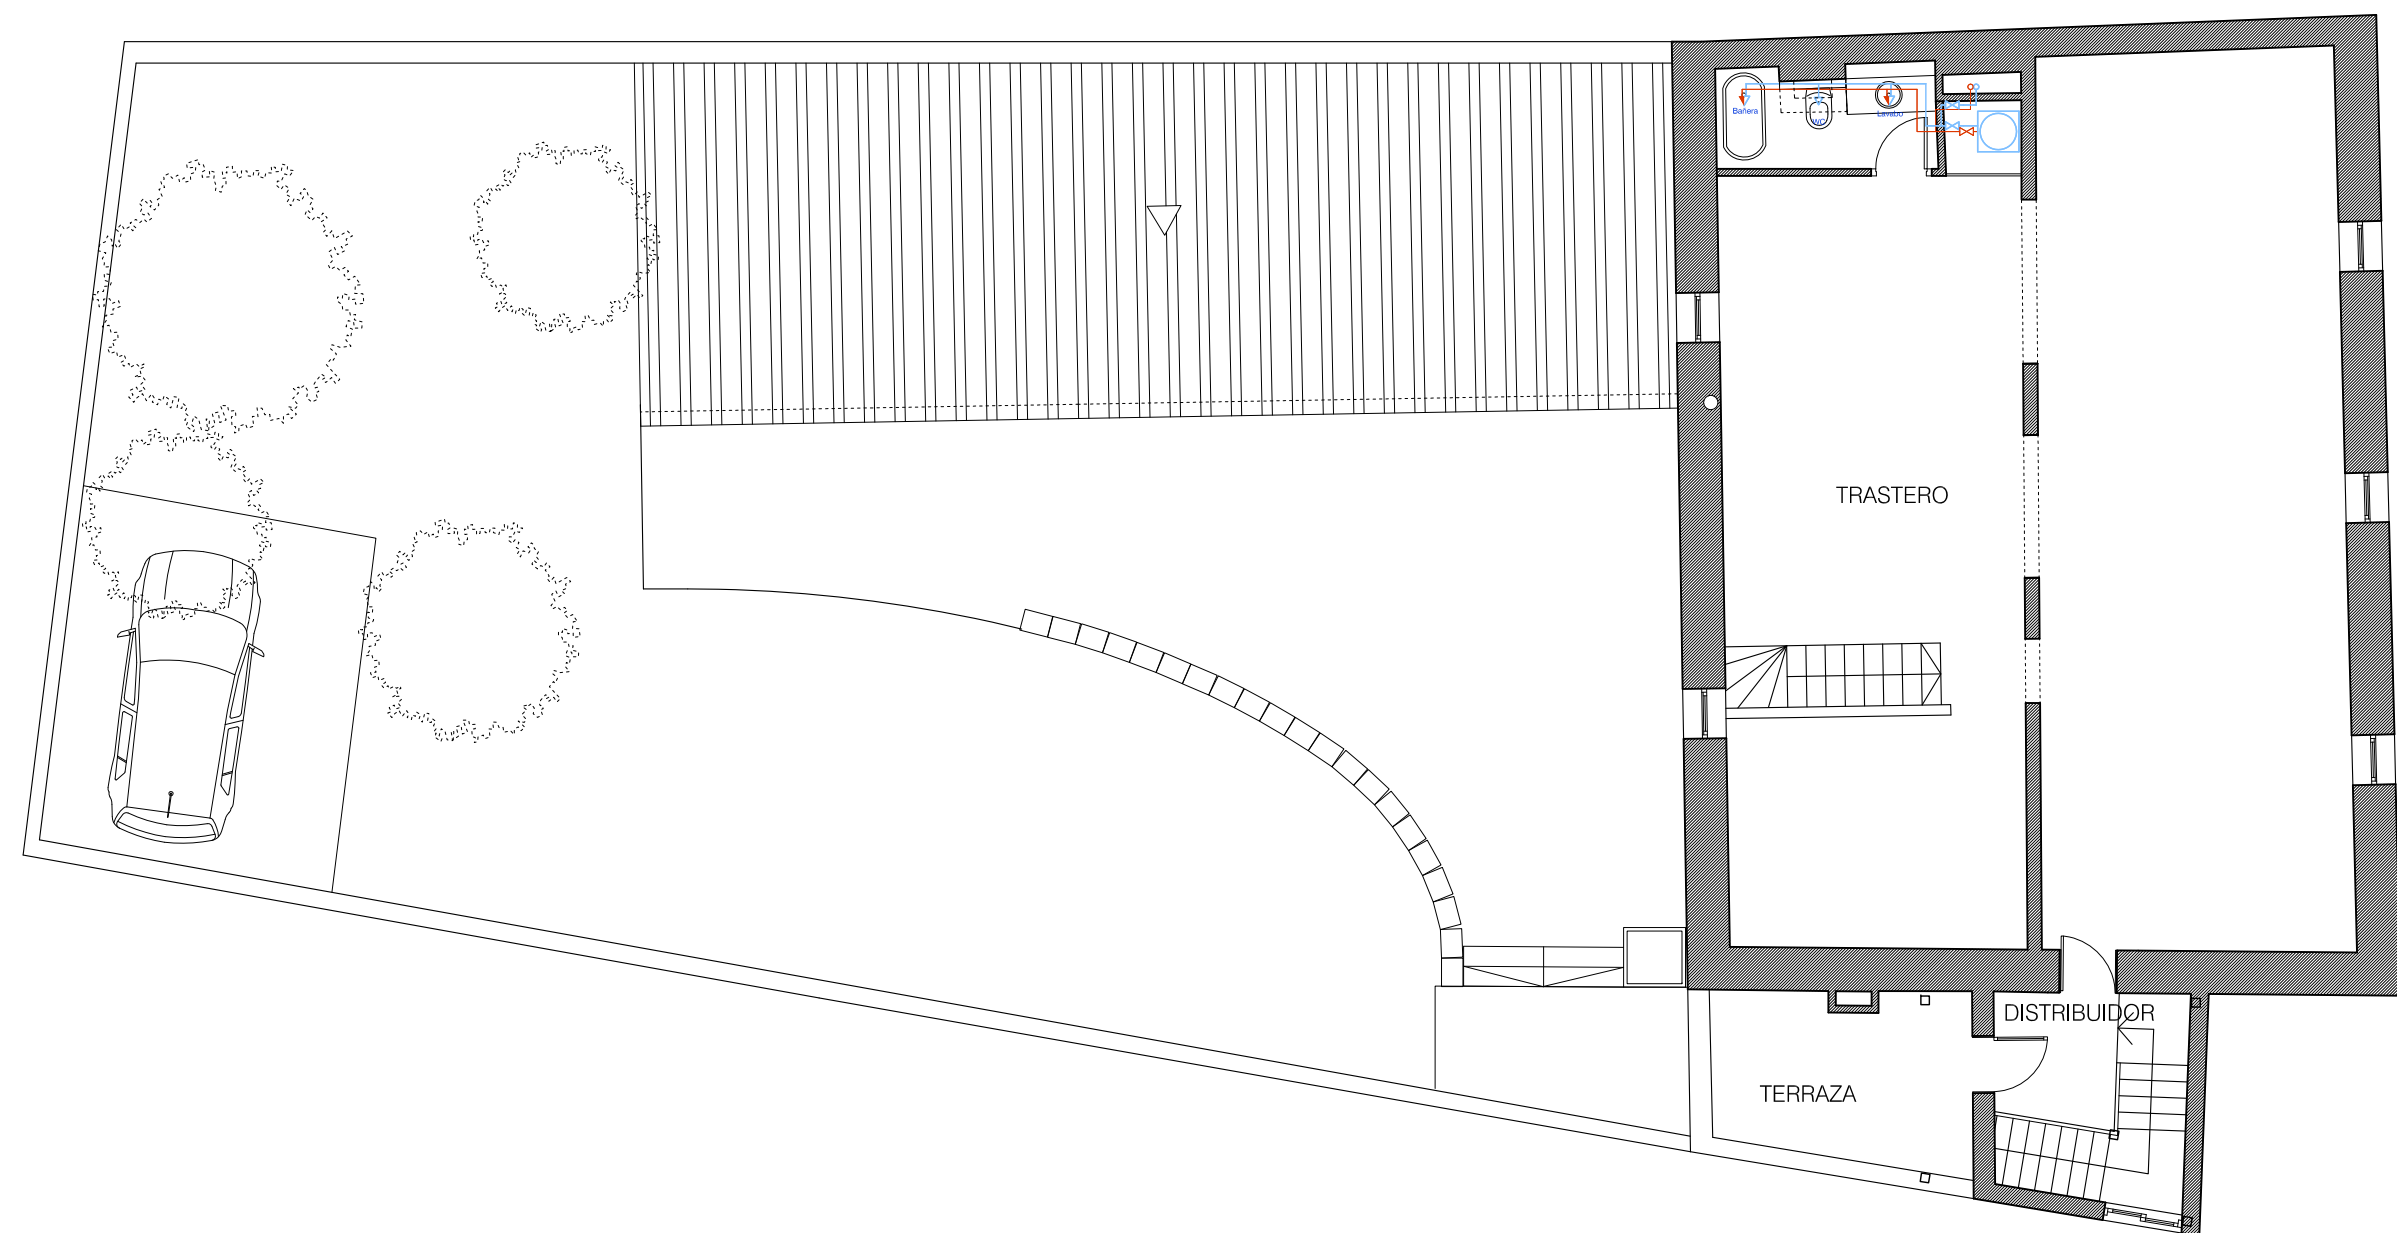




FONTANERIA


- TUBERIA AGUA FRÍA
- TUBERIA AGUA CALIENTE
- MONTANTE AGUA FRÍA
- MONTANTE AGUA CALIENTE
- GRIFO DE AGUA FRÍA
- GRIFO DE AGUA CALIENTE
- MONOMANDO
- ↕ VALVULA DE RETENCION
- ↔ LLAVE DE PASO
- CALENTADOR ELECTRICO

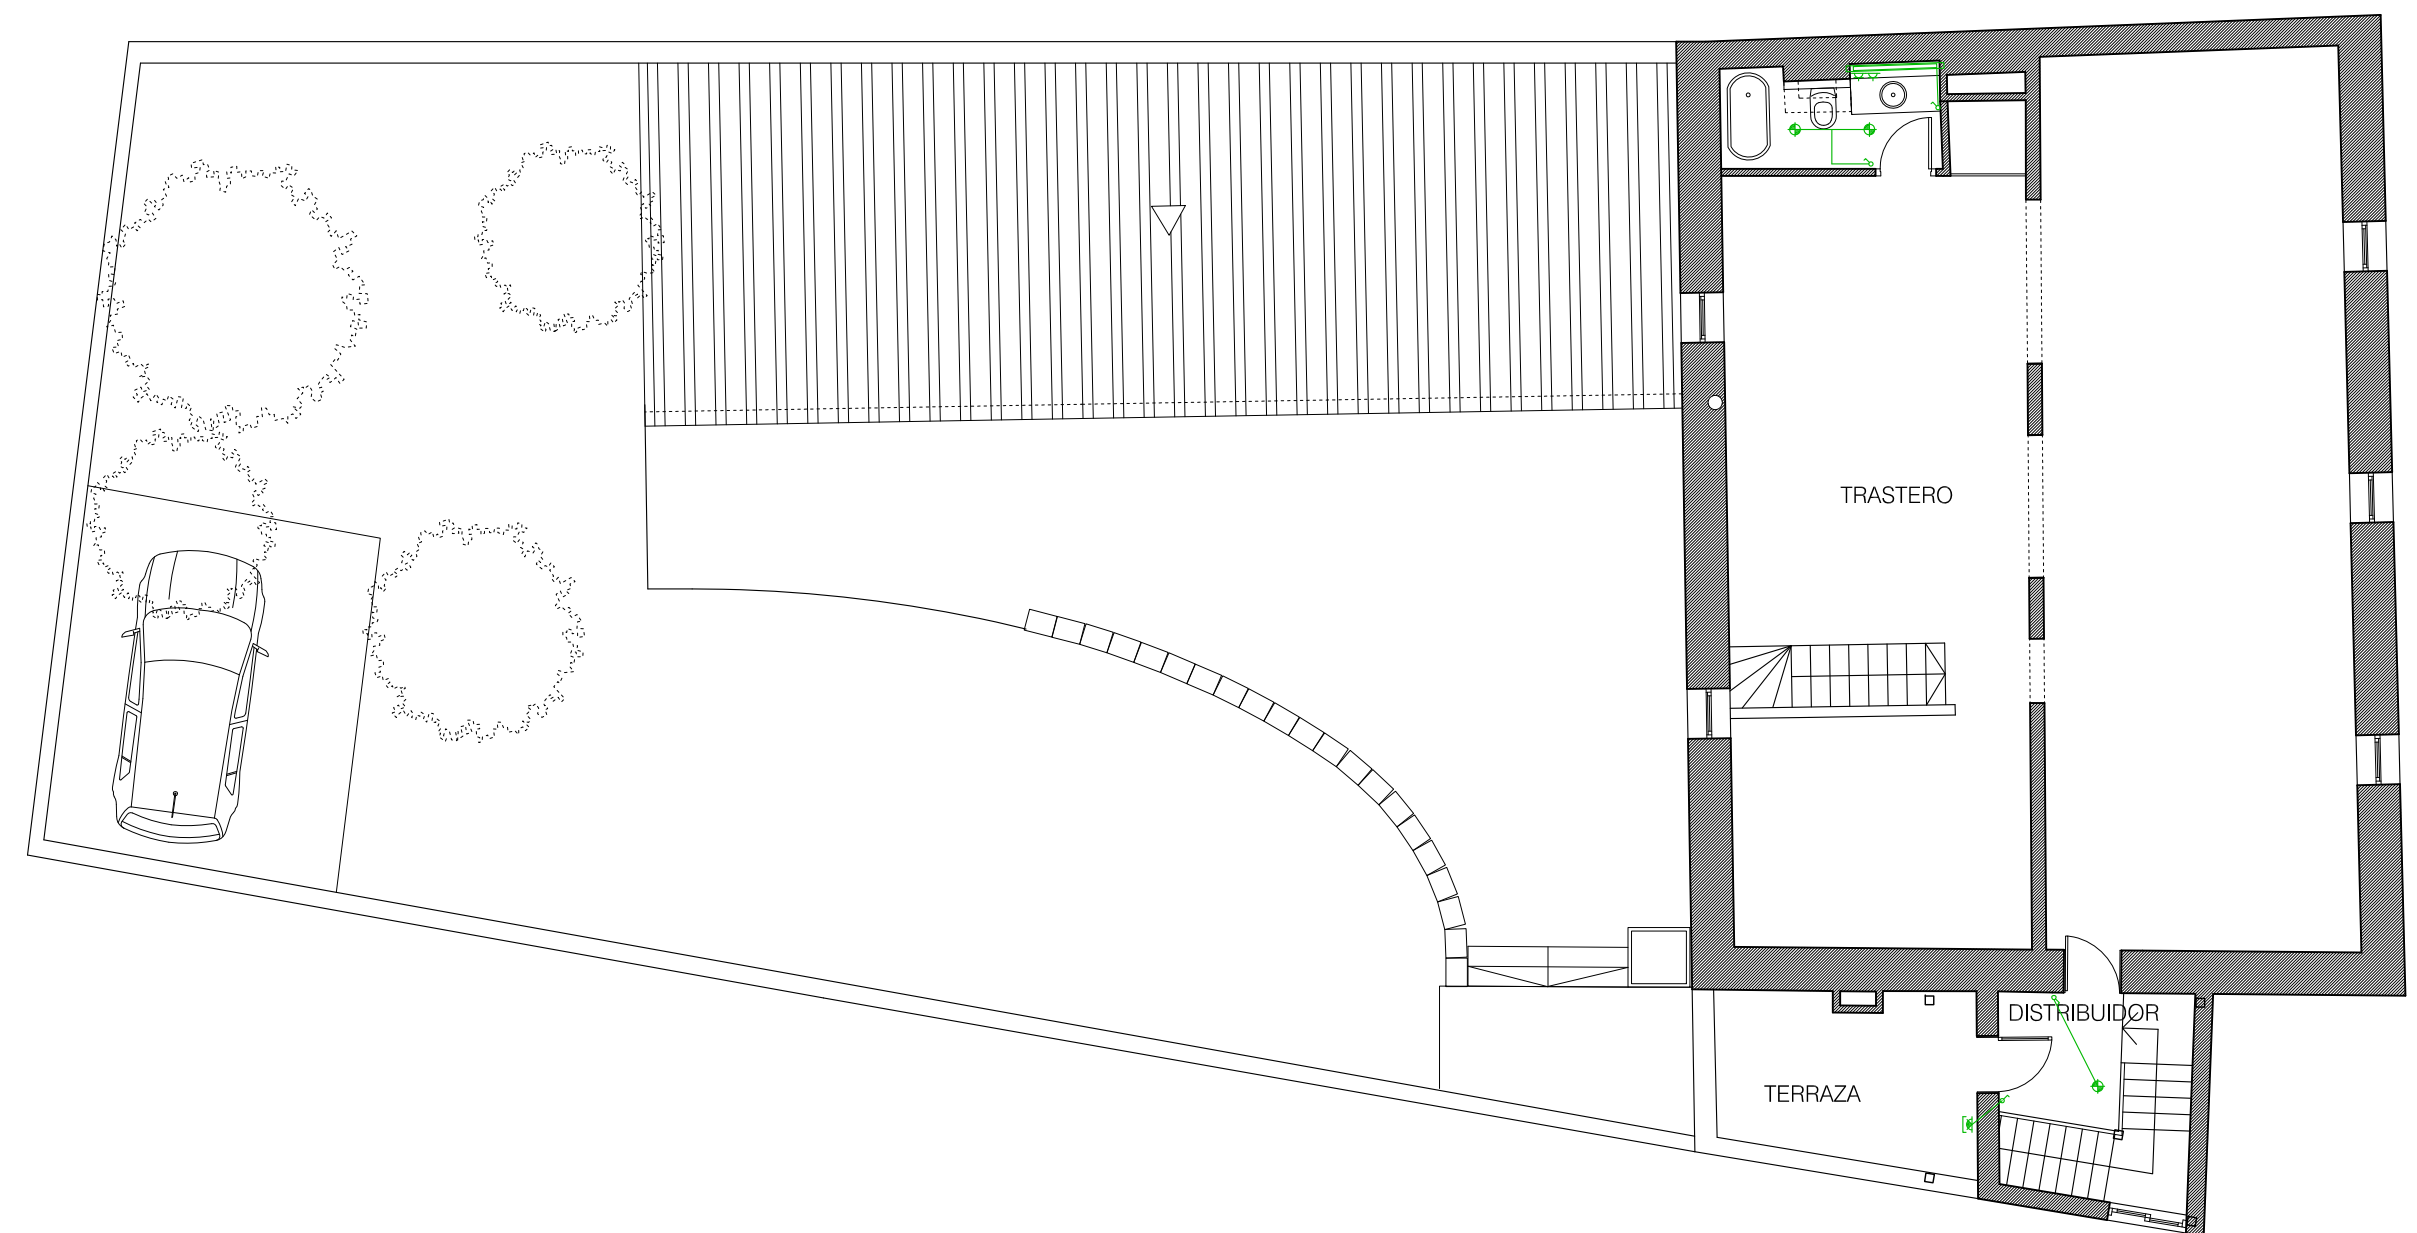

ELECTRICIDAD

- CUADRO CONTADORES
- CAJA GENERAL DE PROTECCION
- CUADRO DE MANDO Y PROTECCION
- TOMA DE TELEFONO
- TOMA DE TELEVISION
- PUNTO DE LUZ EN TECHO
- PUNTO DE LUZ EN PARED
- PUNTO DE LUZ EN INTemperIE
- PUNTO DE LUZ HALOGENO
- PUNTO DE LUZ FLUORESCENTE
- INTERRUPTOR SIMPLE
- INTERRUPTOR CONMUTADO
- INTERRUPTOR CON CRUZAMIENTO
- △ BASE DE ENCHUFE 10/16 A
- △ BASE DE ENCHUFE 26 A
- △ BASE DE ENCHUFE 10/16 A EN INTemperIE
- △ TIMBRE
- ⊕ EXTRACTOR DE HUMOS

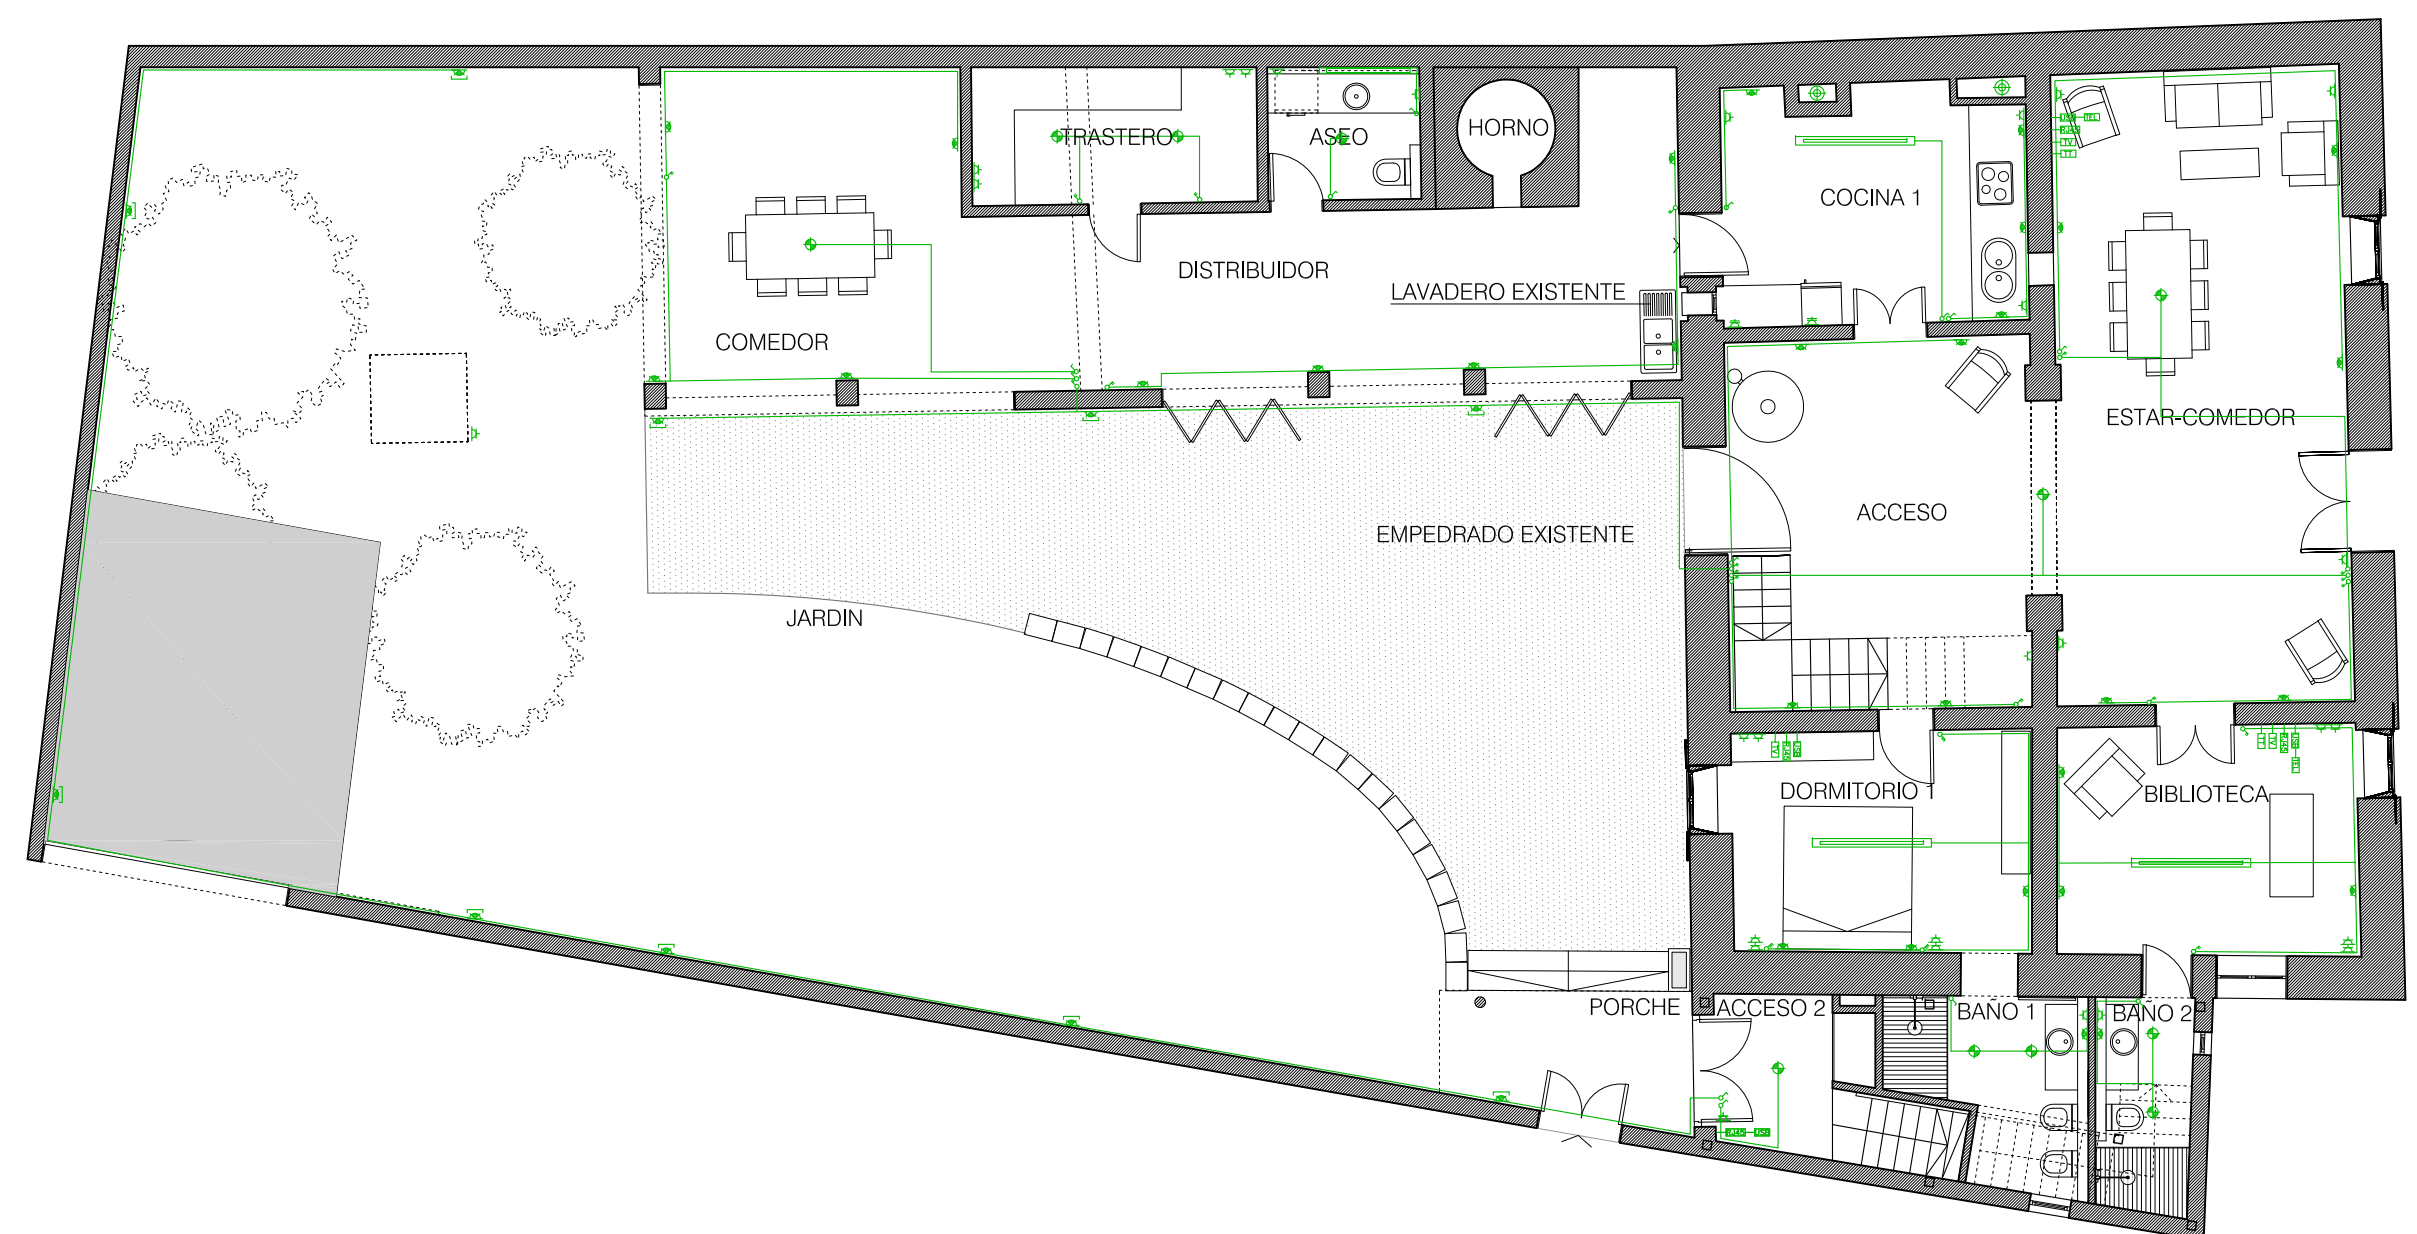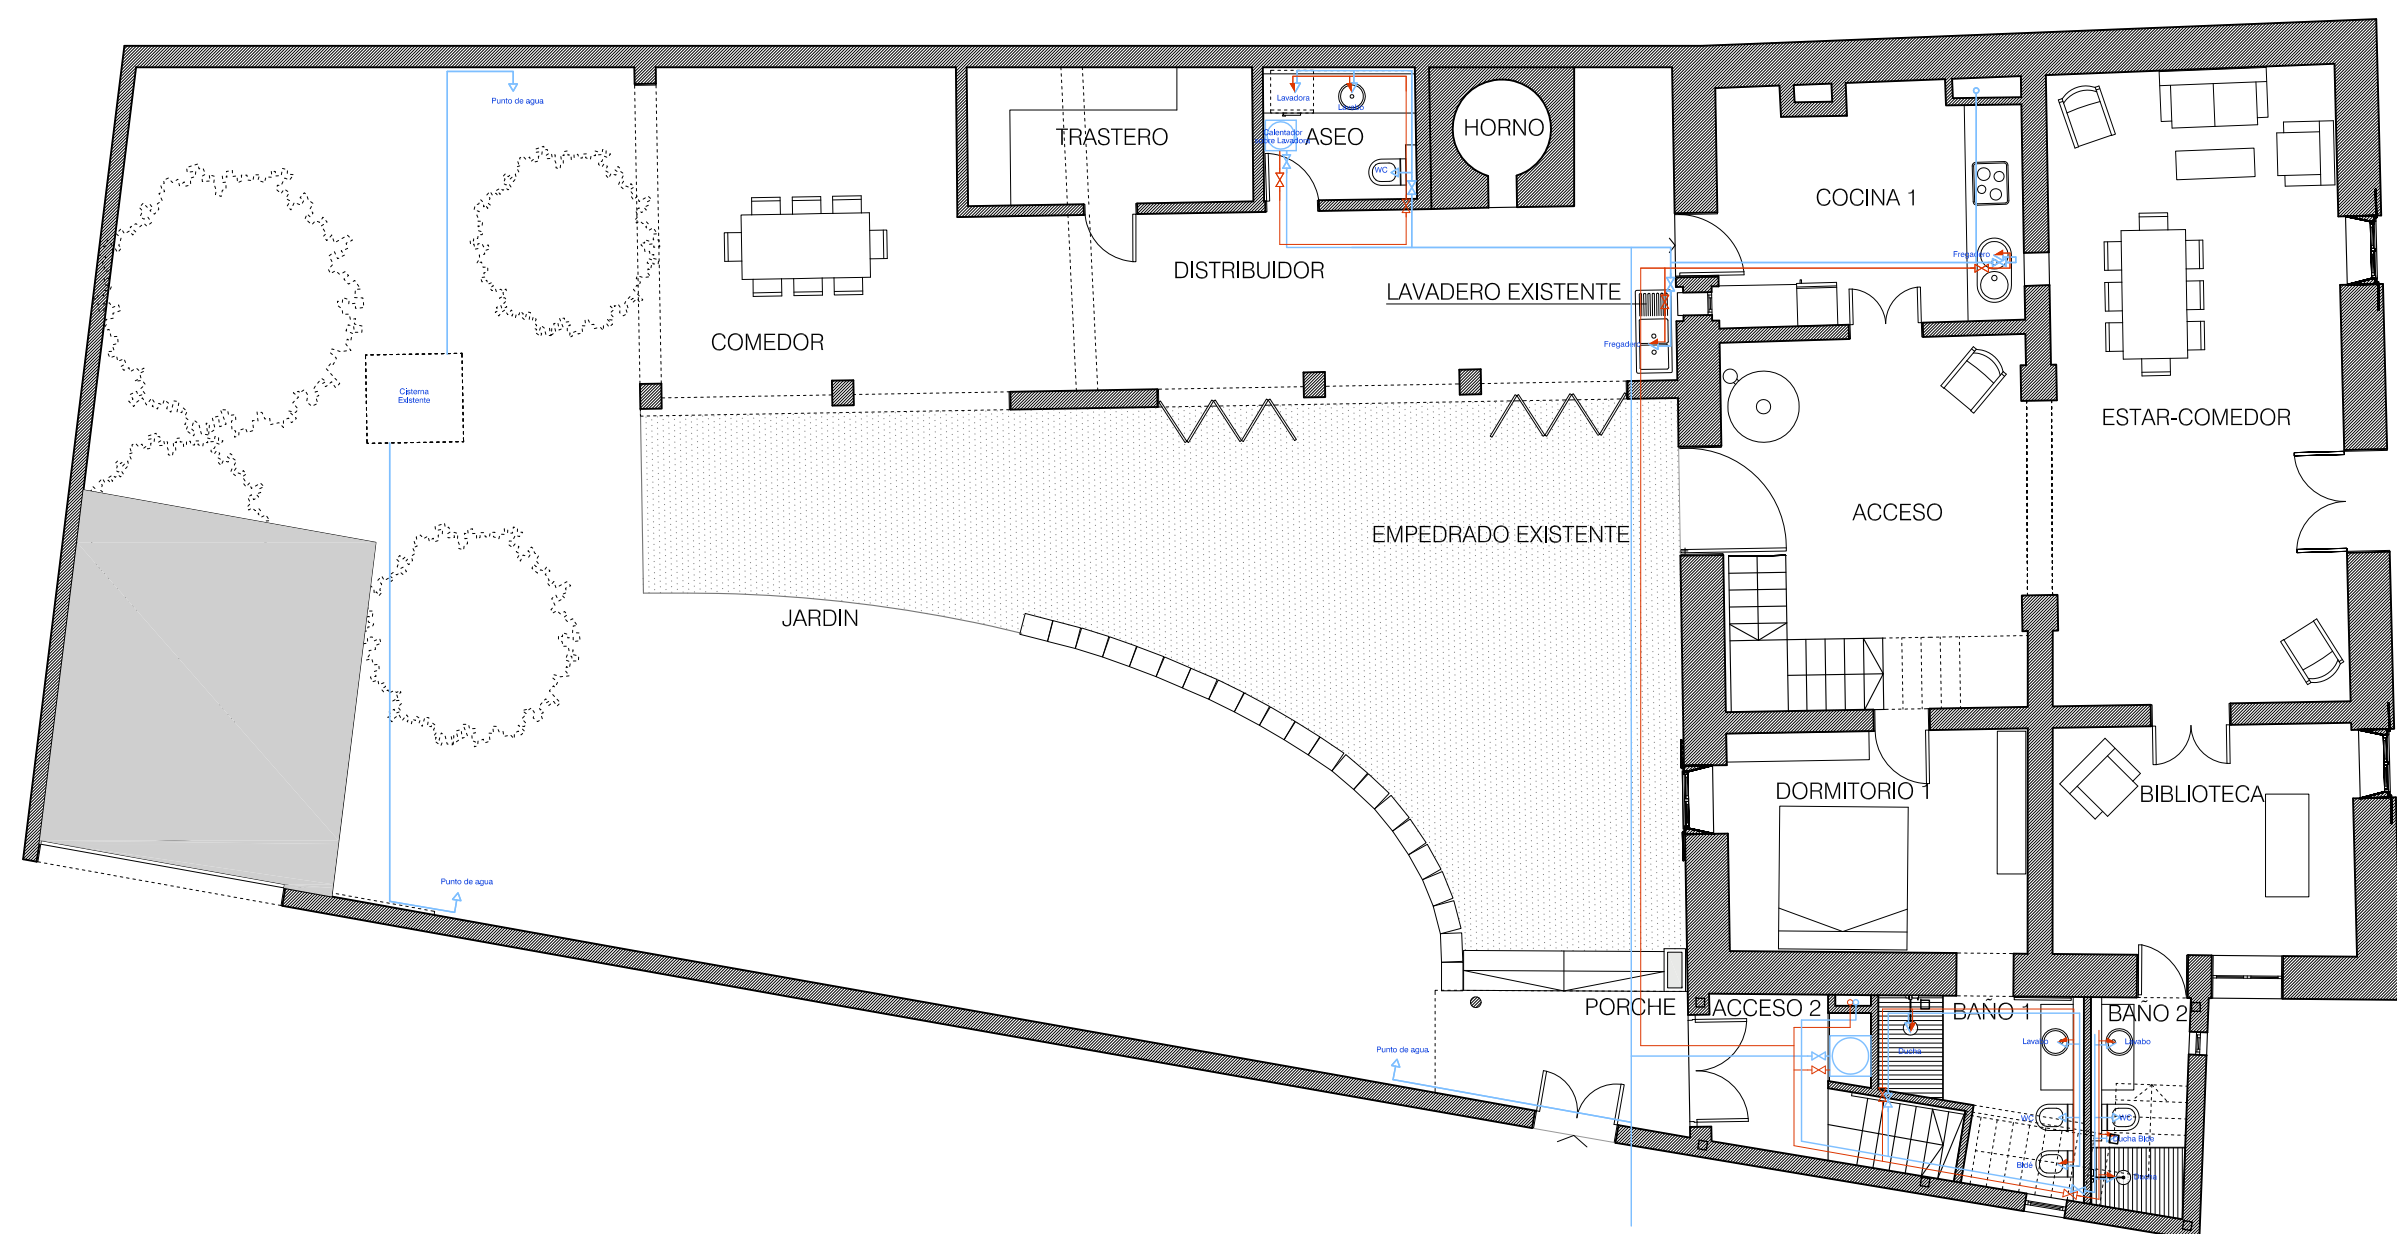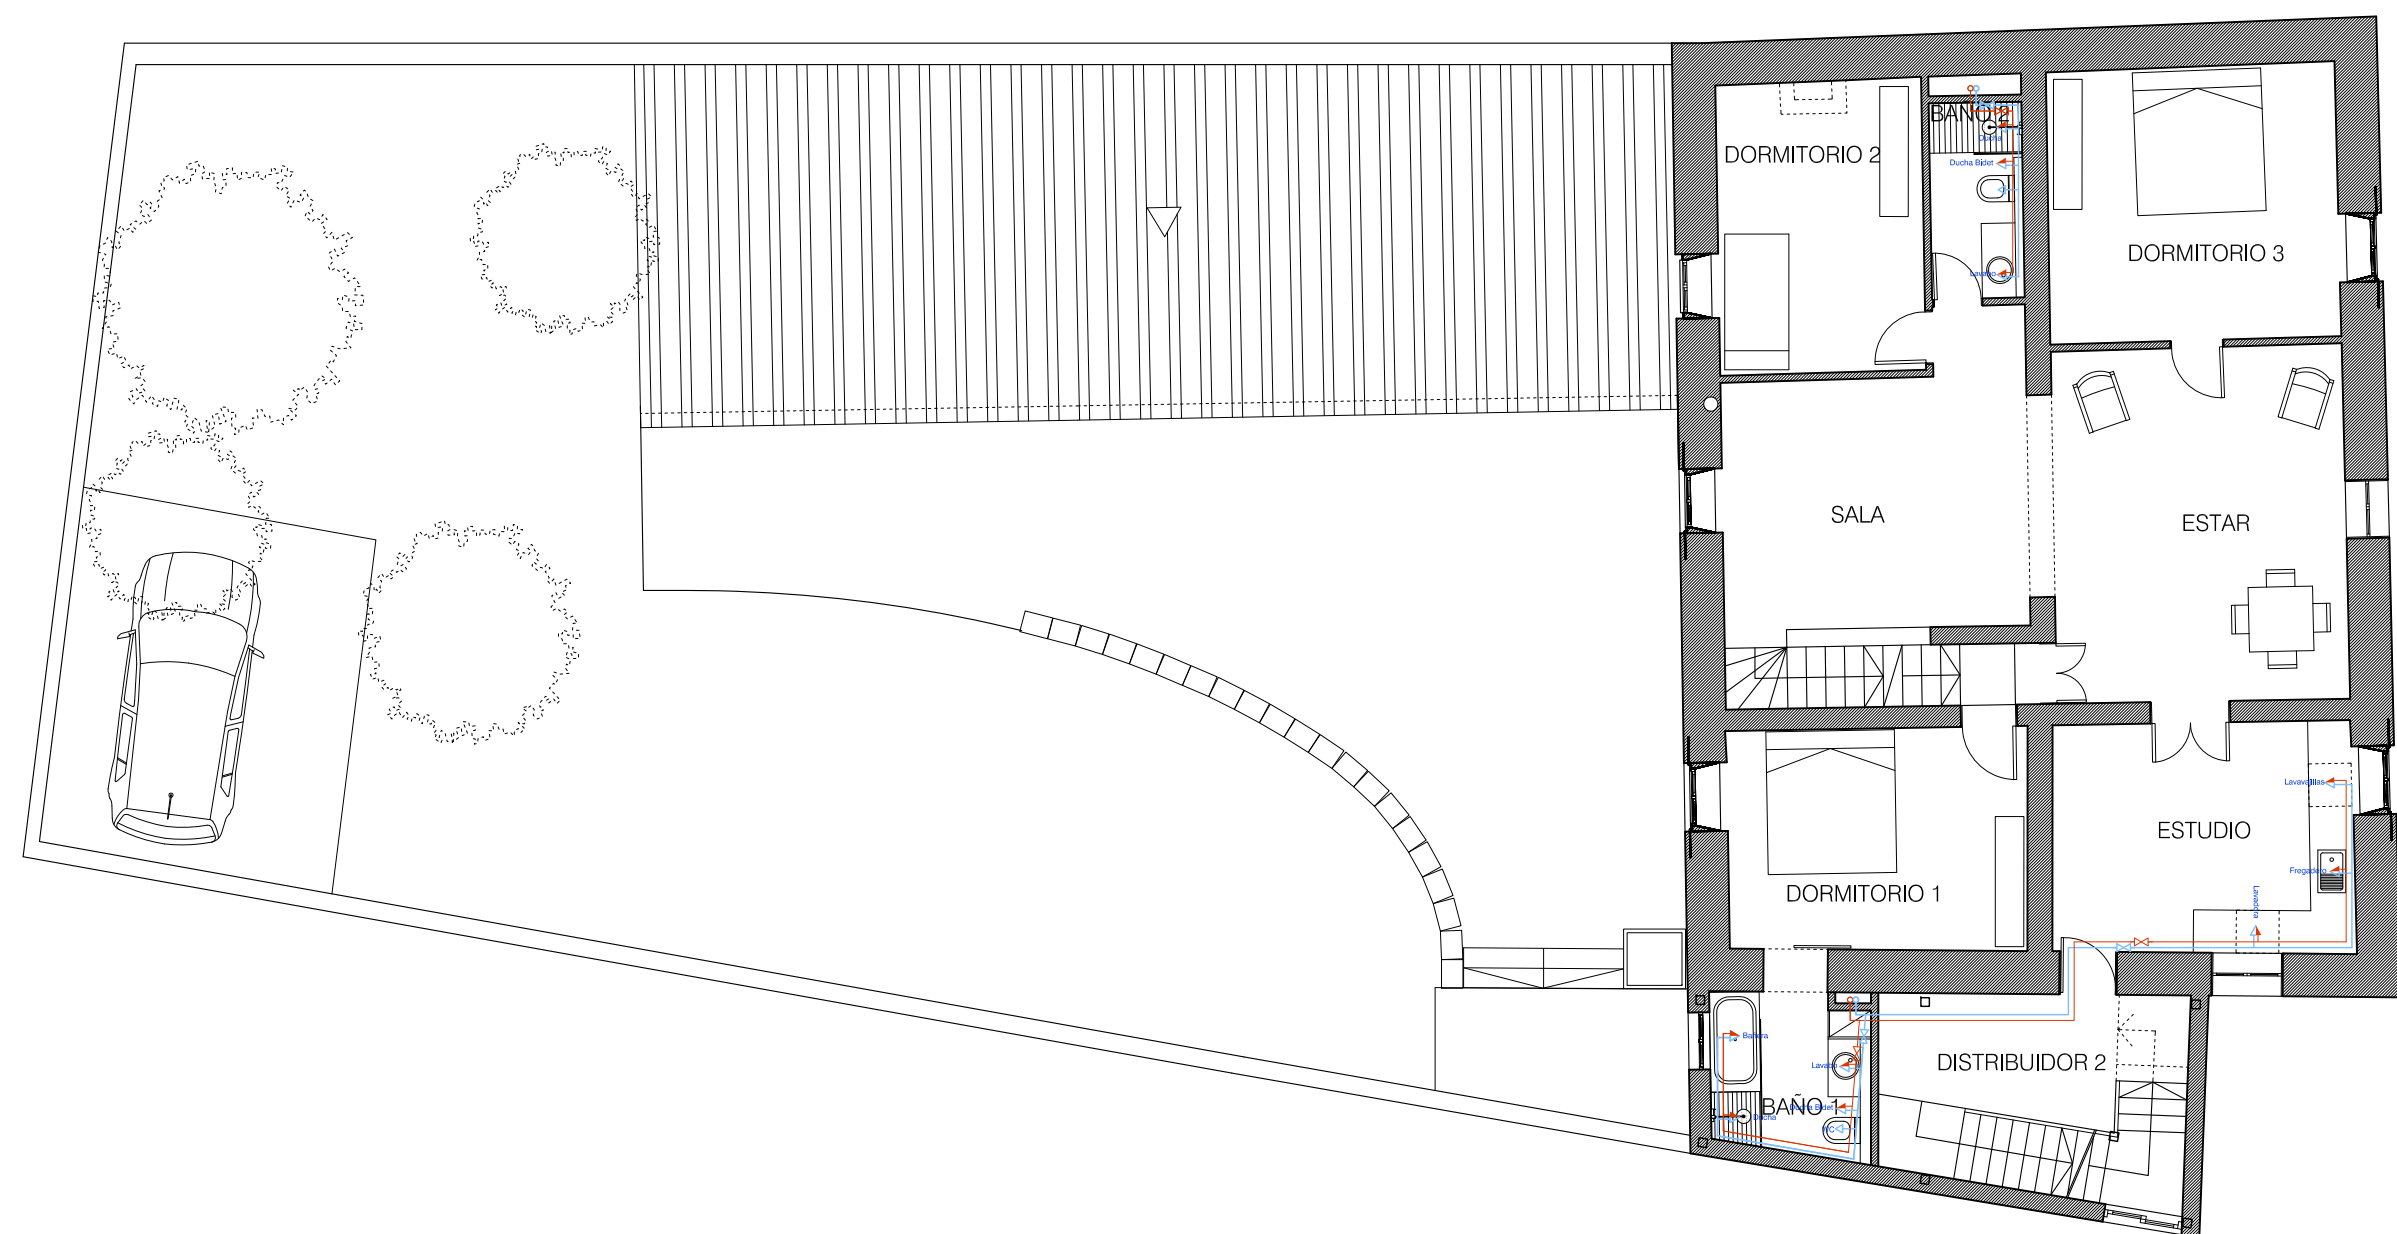


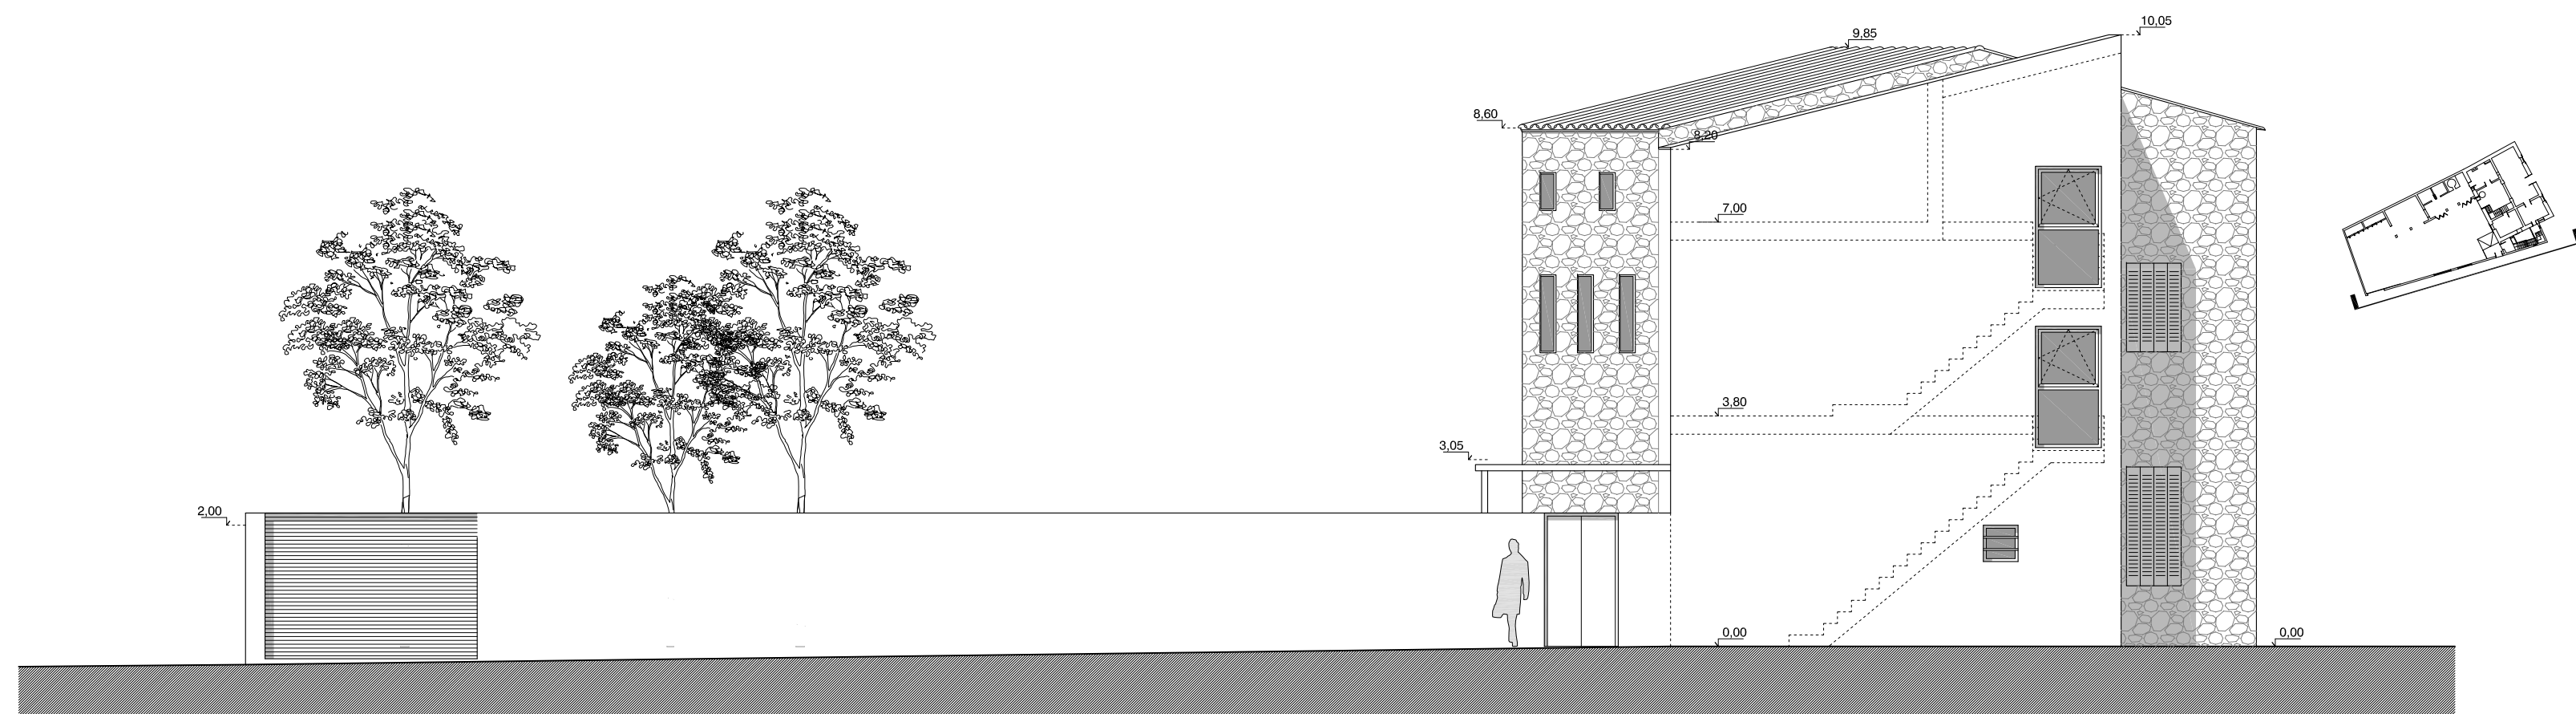


ALZADO NORTE




ALZADO OESTE

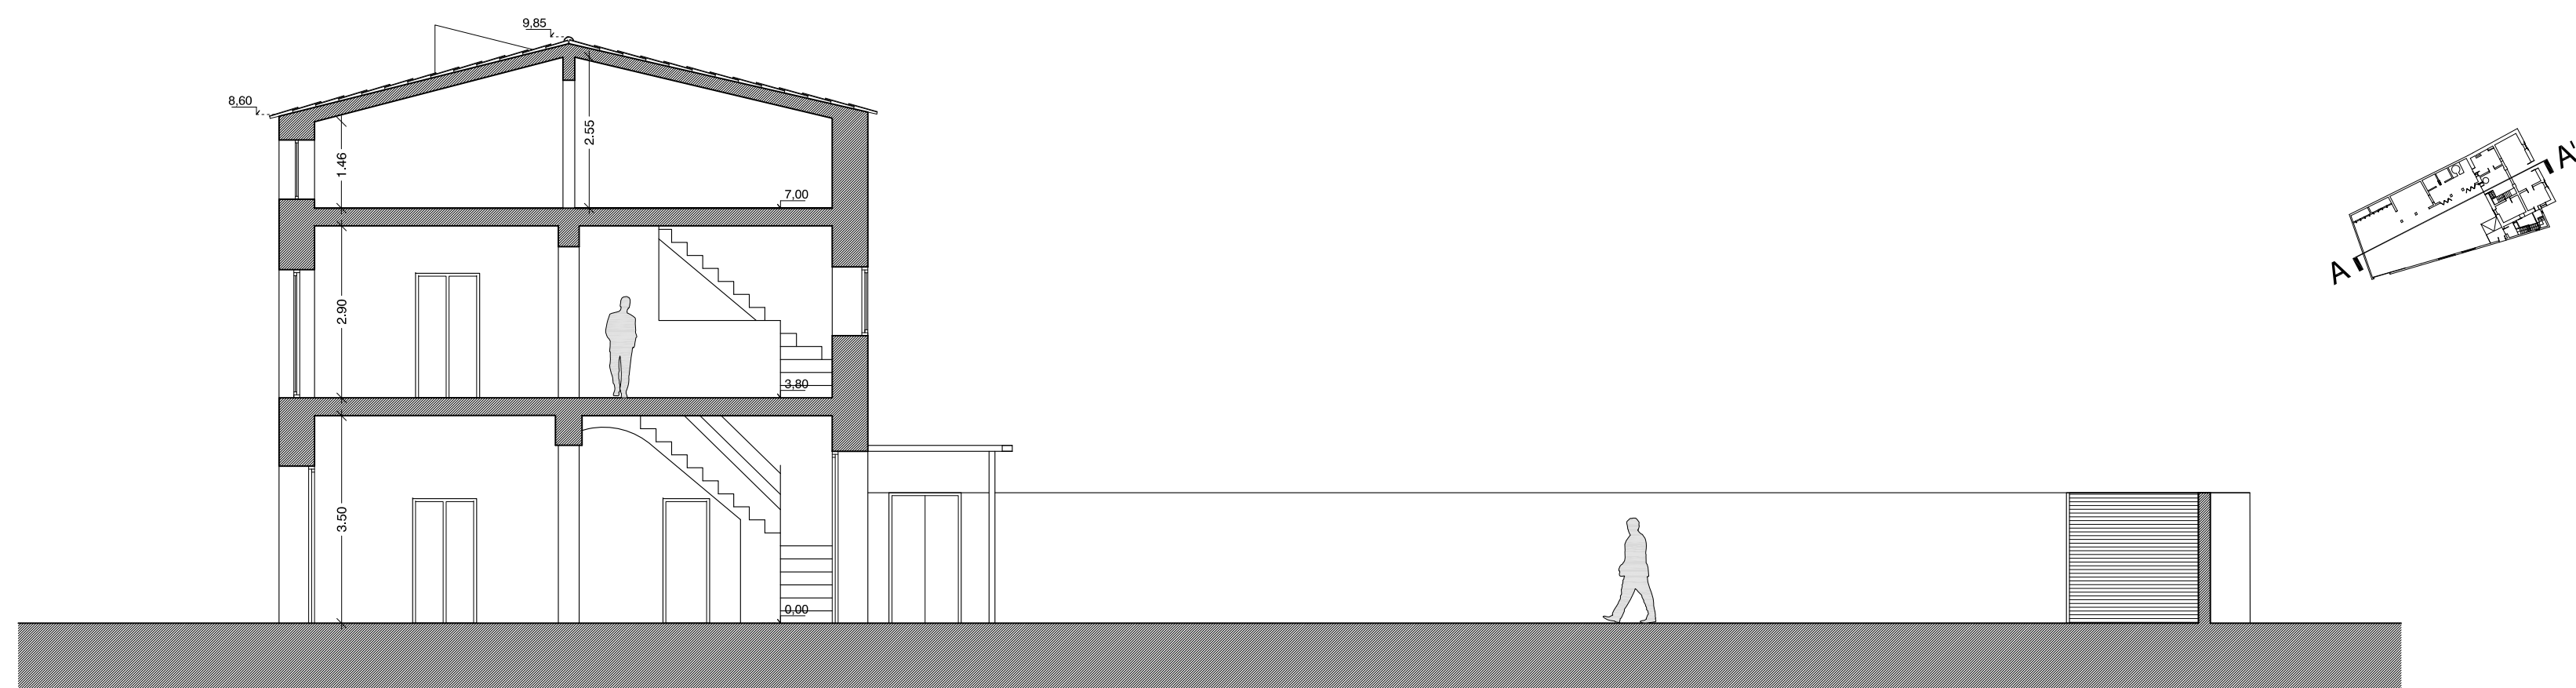

SECCIÓN A-A'

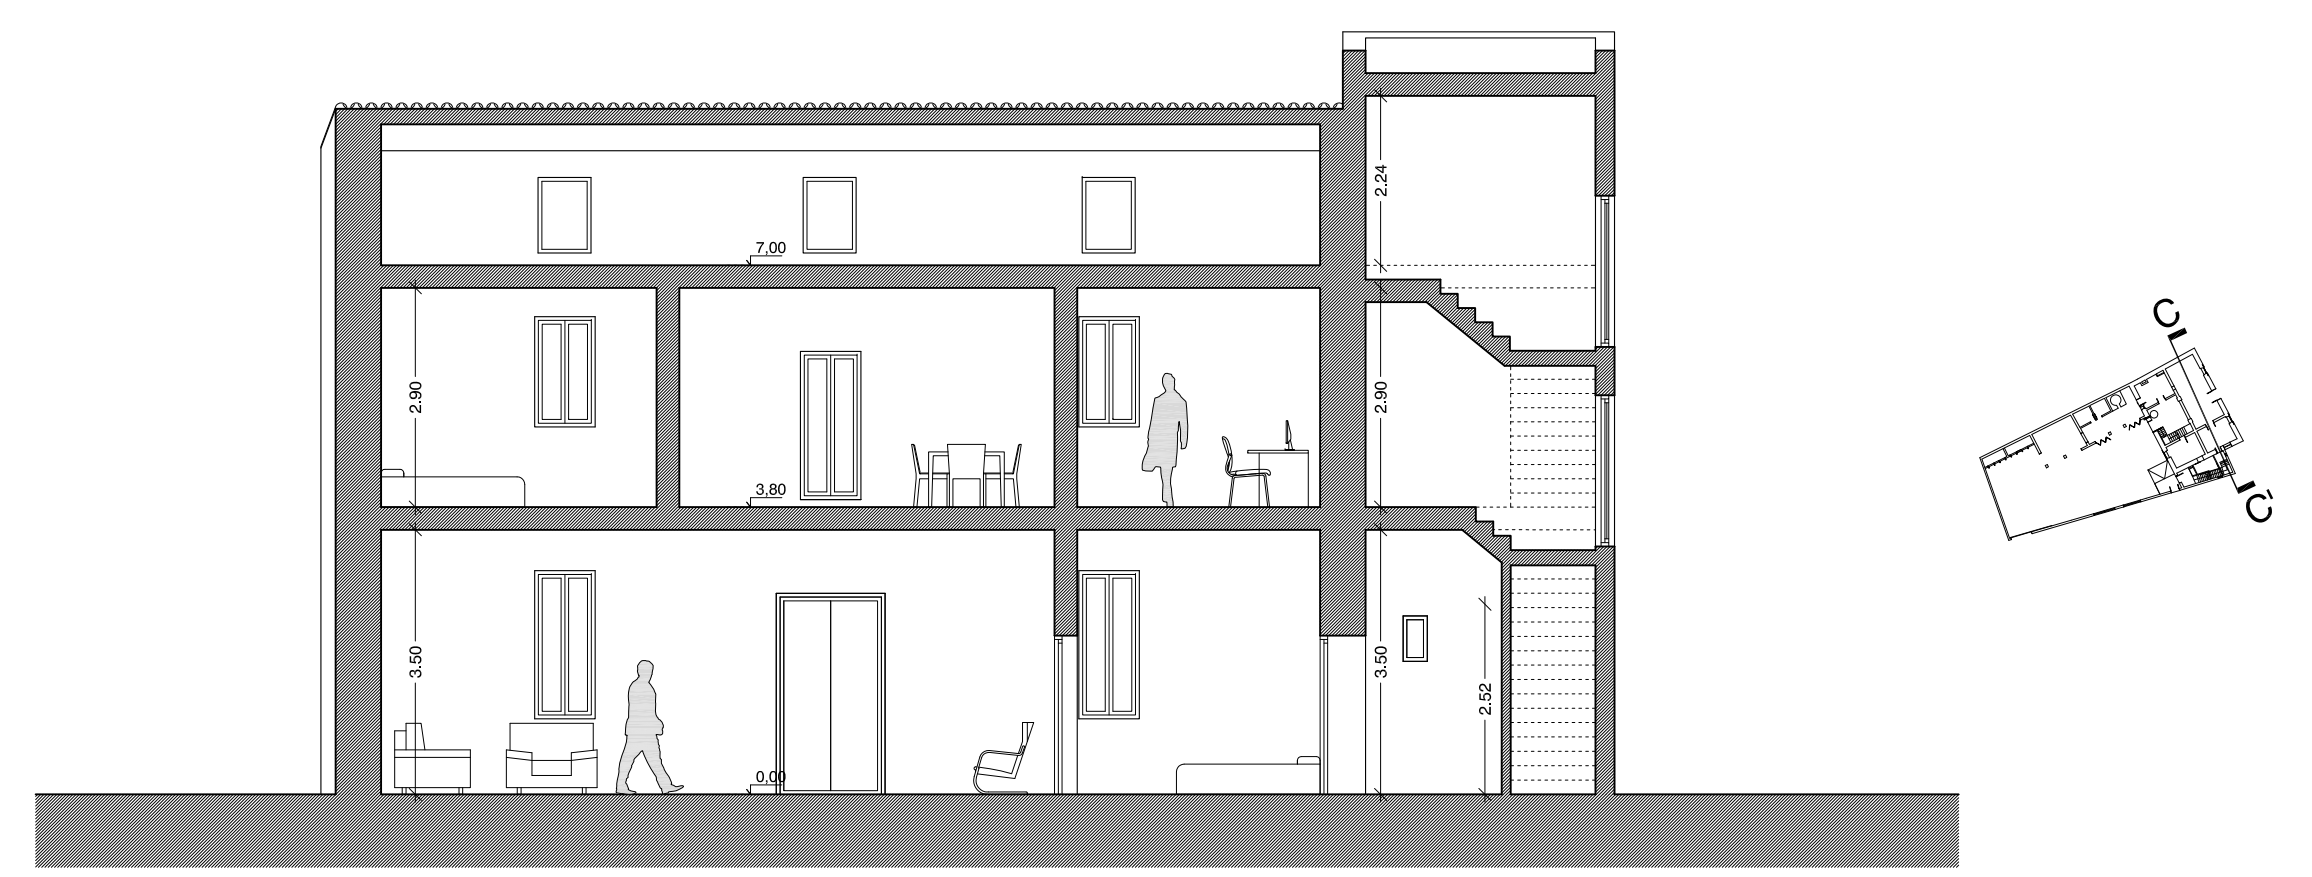

SECCIÓN C-C'

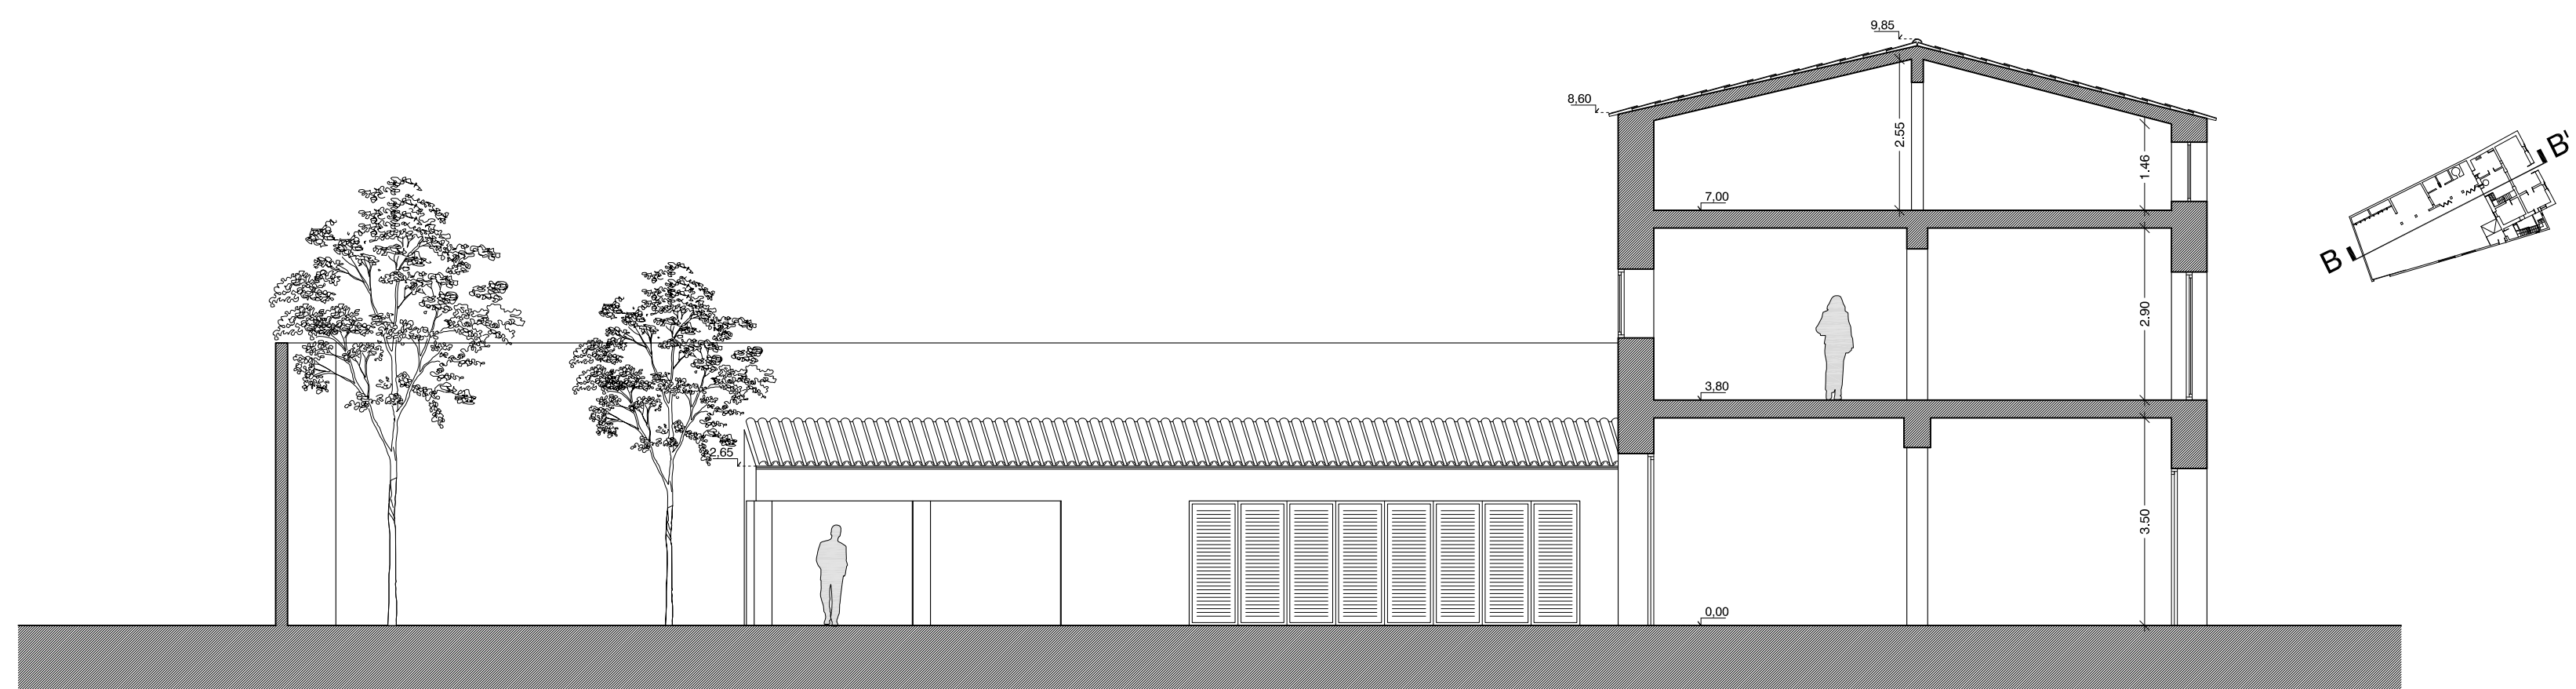

SECCIÓN B-B'



SECCIÓN D-D'

